

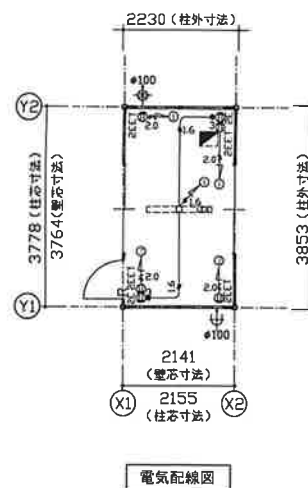
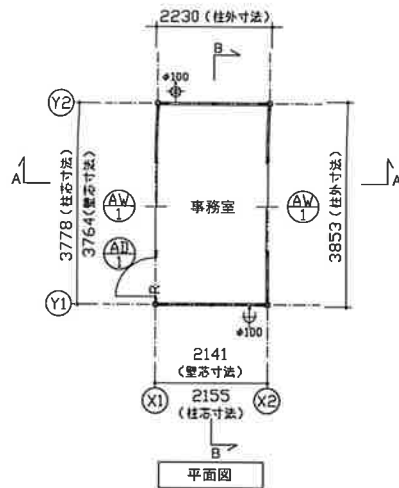


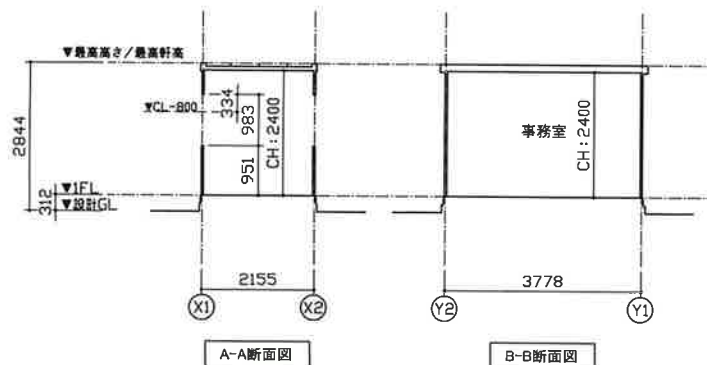


特 記	
塗装色: シルバー	3.8GY 6.4/0.7(近似色)
AW-1 引違窓 (H1000) S用	AD-1 片開きフラッシュドア S用
※外断図、本図を尺取りとする。	
983 332 1662 815	1869 296 740
材質: アルミ ガラス: FLS 電機: ー	材質: アルミ 断熱: フレセント 断熱: シリコン 断熱: ペーパーニカモ断熱、カラー断熱 電機: レバーハンドル、ドアチェーン

仕 様		
構造	鉄骨造	
屋根	仕上: ガルバリウム鋼板葺き $t=0.5$ 断熱材: スチレンフォーム $t=30$	NM-8697
外部建具	アルミサッシ	
庇	なし	
床	下地: 構造用合板 $t=12$ 断熱材: なし 仕上: フロアペイント	
外壁 (組合パネル)	外断仕上: カラー鋼板 $t=0.27$ 断熱材: スチレンフォーム $t=40$ 内断仕上: カラー鋼板 $t=0.27$	NM-8697
天井	下地: 垂木 $\square 22 \times 35$ 仕上: 化粧合板 $t=4$	NM-8697
シックハウス 対策	・壁・床・天井・建具仕上に用いる塗料はすべてF☆☆☆☆、または規制対象外の材料を使用する ・天井裏などへの防湿については、天井裏・床裏・壁・収納に用いる塗料はF☆☆☆☆を使用する	

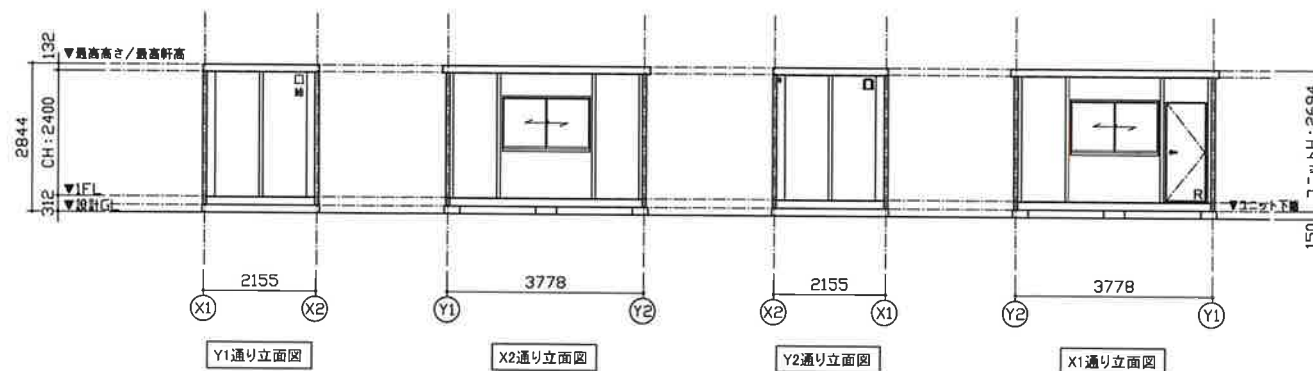

凡 例	
記号	名称
LED	LEDベースライト 4000lm(直付)
分電盤	分電盤
3	3路スイッチ
2EET	壁付アース端子付接地コンセント2P (FL+2105)
2E	壁付アース付コンセント2P (FL+290)
φ100	φ100換気扇
φ100	φ100給気口 ※スリムフード
2.0	VVF2.0-2C + IV1.6アース線
L6	VVF1.6-3C

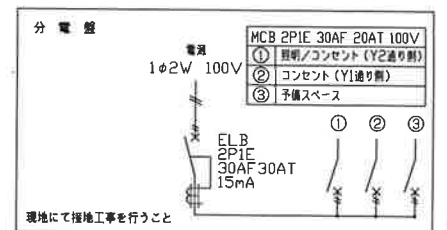

面 積 表		
延床面積	3,764 × 2,141	8.05㎡

MOBILE SPACE by 三協アエテア

承認	作図	縮尺	日付	工事名称	型式	お客様確認欄	図面番号
-	-	1:100 (A3)	24/ー/ー	ドア標準プラン	38MSL	年 月 日	A-00
				図面名称	設計番号		
				平面図・立面図・断面図・電気配線図・仕様表	設計番号＋エリアコード		