


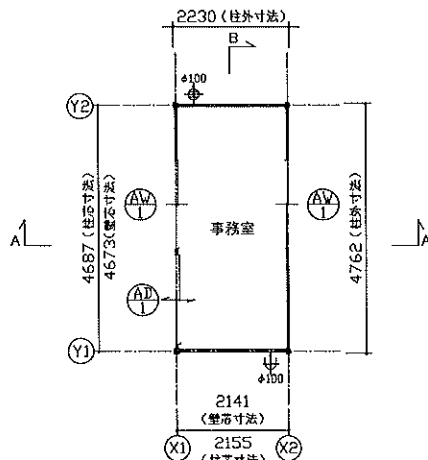


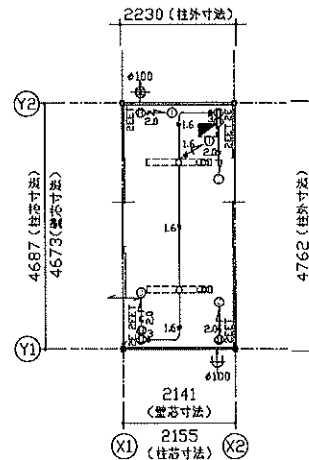

平面図

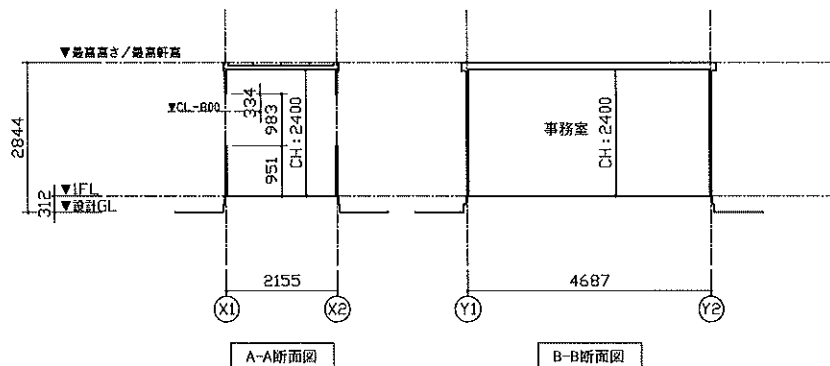


電気配線図

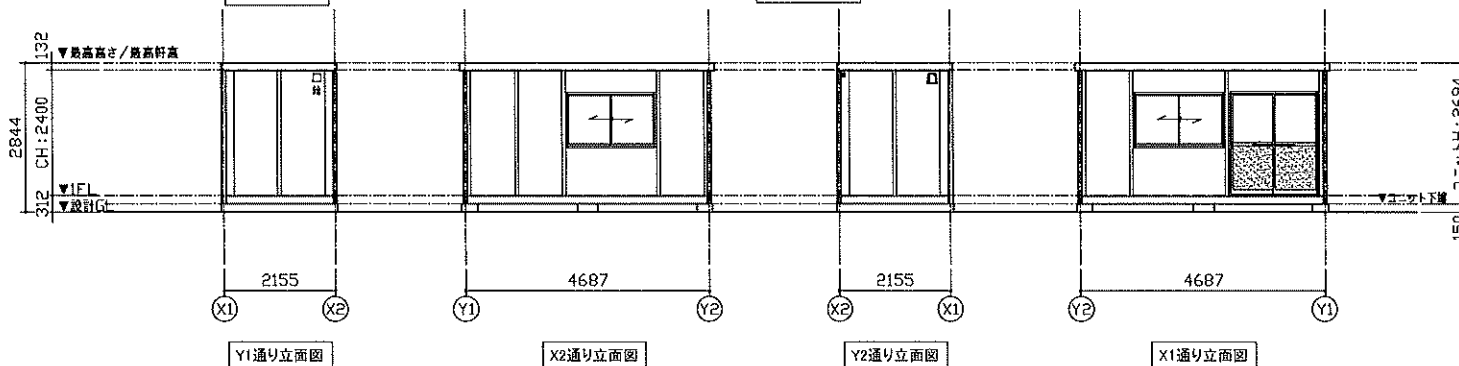

特 記	
塗装色: シルバー	3.8GY 6.4/0.7(直観色)
AW-1 引建金 (H1000) S用	AD-1 引戸 S用
材質: アルミ ガラス: FLS 底金: -	材質: アルミ ガラス: FLS(下部F4) 底金: -

仕 様	
構造	鉄骨造
屋根	仕上: ガルバリウム鋼板 厚さ t=0.5 断熱材: スチレンフォーム 厚さ t=30
外部塗装	アルミサッシ
庇	なし
床	下地: 構造用合板 厚さ t=12 断熱材: なし 仕上: フロアペイント
外壁 (埋合パネル)	外部仕上: カラー鋼板 厚さ t=0.27 断熱材: スチレンフォーム 厚さ t=40 内部仕上: カラー鋼板 厚さ t=0.27
天井	下地: 亜木 口22×35 仕上: 化粧合板 厚さ t=4
シックハウス 対策	・壁・床・天井・障子仕上に用いる塗料はすべてF☆☆☆☆、または規制対象外の材料を使用する ・天井裏などの構造については、天井裏・床裏・壁・収納に用いる塗料はF☆☆☆☆を使用する

凡 例	
記号	名称
□□□□□□	LEDベースライト 4000lm(直付)
■	分電盤
3	3路スイッチ
2CLT	壁付アース端子付接地コンセント2P (FL+2105)
2EC	壁付アース付コンセント2P (FL+290)
φ100	φ100換気扇
φ100	φ100換気口
2.0	VVF2.0-2C + IV1.6アース線
1.6	VVF1.6-3C

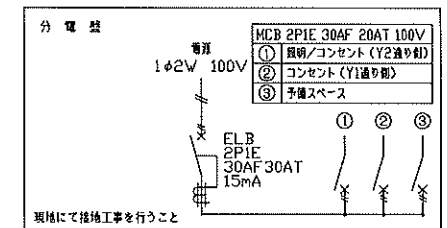

面 積 表	
延床面積	4.673×2.141 10.00 m ²

MOBILE SPACE by 三協フロンテア

承認	作図	縮尺	日付	工事名称	型式	お客様確認	図面番号
-	-	1:100 (A3)	24/11/24	引戸標準プラン	47MSL		A-00
				図面名称	設計番号		
				平面図・立面図・断面図・電気配線図・仕様表	設計番号+エリアコード		
						年 月 日	