




仕 様	
寸法	L3300×W2357×H2675 (外寸法)
構造	鉄骨造 (軽量鉄骨造)
屋根	全瓦折板張り t=0.5mm
天井	化粧金網張り t=4
床	断熱材、浮き床 t=12
壁	仕上: フロアペイント
窓	角渡折板 t=0.8mm
電気	照明器具 (32W×25) 2基
	配電ブレーカ (30A)、ブレーカー (20A×2)
外部器具	アルミサッシ

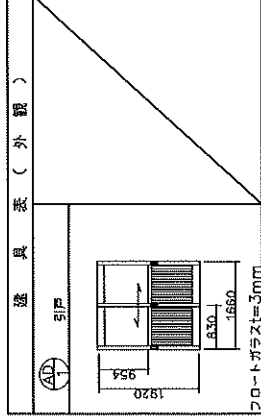


凡 例	
記号	名称
≡	照明器具
	FL-32W×2灯
	別図に示す
⑤	分電盤
⑤	スイッチ
⑤	交差付コンセント 15A×口数 125V
⑤	無付付コンセント 2口の合計15Aまで 125V

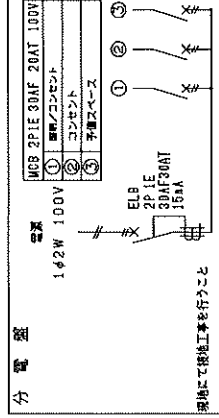

延床面積	3.098×2.313
面積	7.16㎡

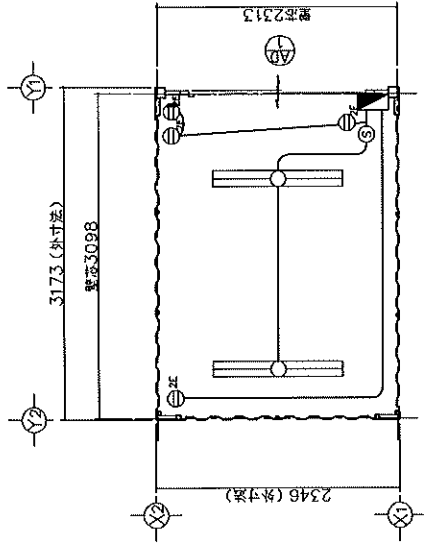

平面図

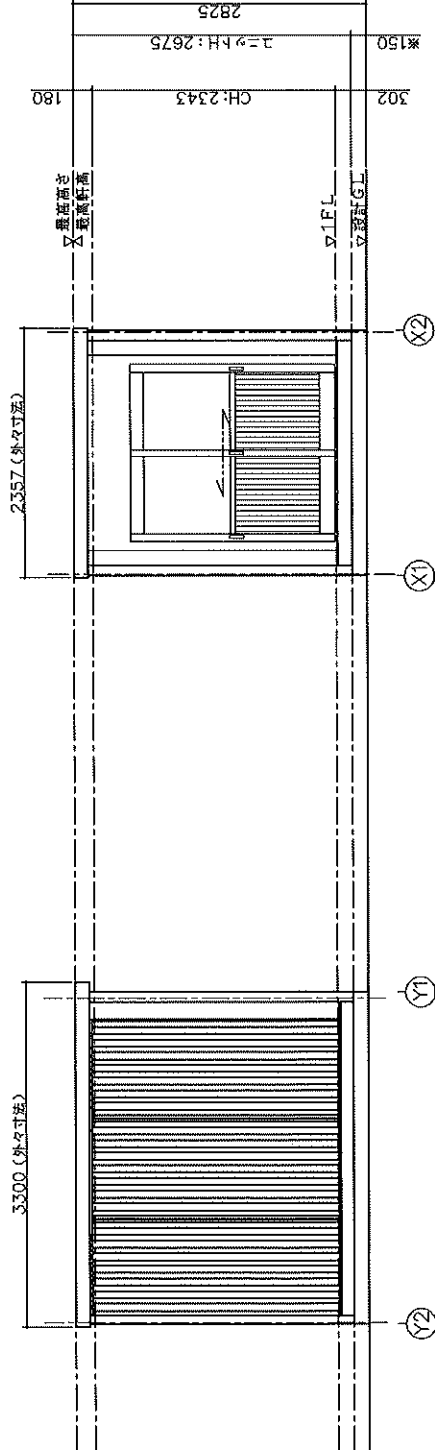

通り立面図

通り立面図

MOBILE SPACE by エキスパート		工事名称	養子戸仕修繕工事	型式	CT-02JG	図面番号	A00
		日付	—/—/—	図面番号	CT-02JG	図面番号	A00
		作図	—	図面番号	CT-02JG	図面番号	A00
		承認	—	図面番号	CT-02JG	図面番号	A00
		縮尺	1:50 (A3)	図面番号	CT-02JG	図面番号	A00
		平面図・立面図・電気配線図・仕様表	平面図・立面図・電気配線図・仕様表	図面番号	CT-02JG	図面番号	A00