



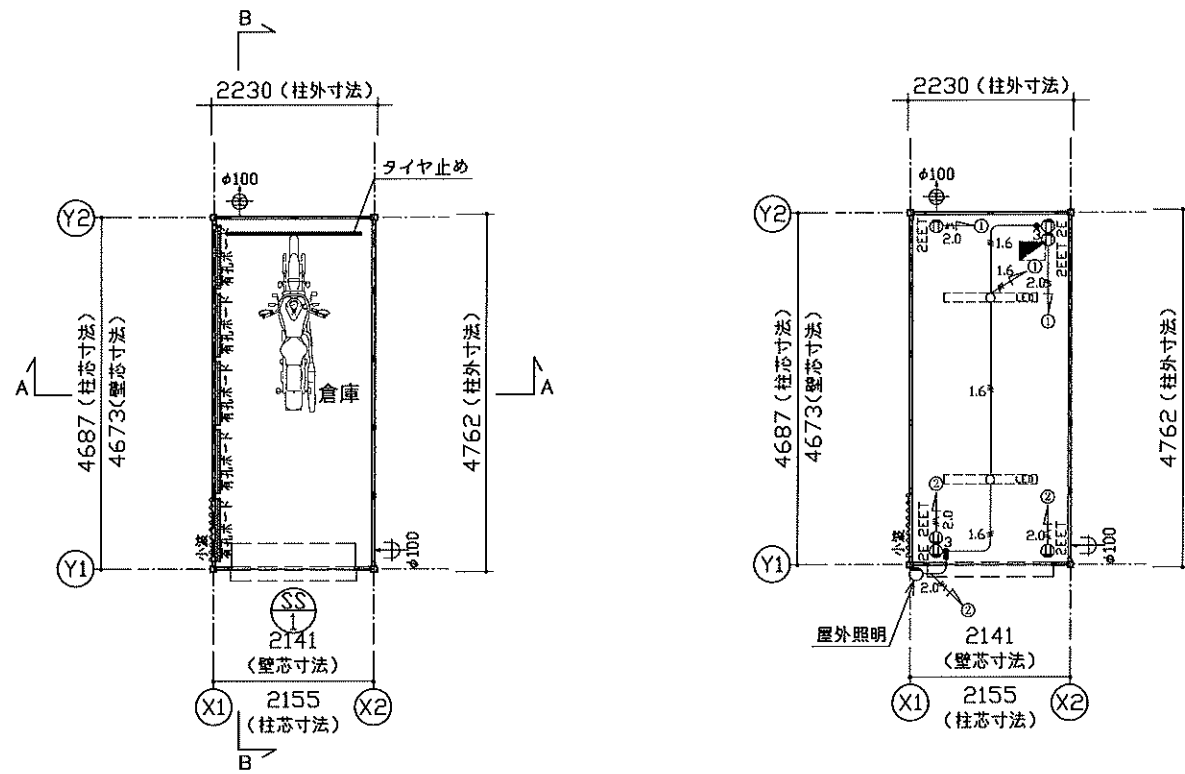

平面図

電気配線図

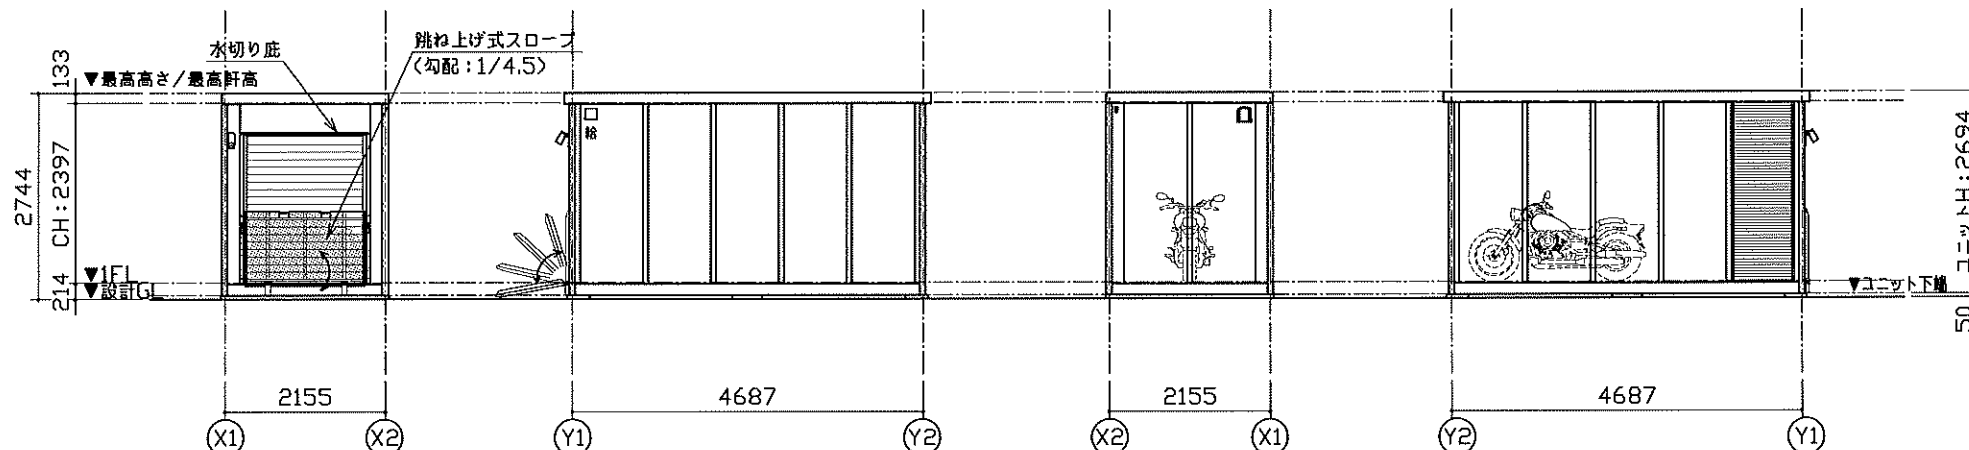


Y1通り立面図

X2通り立面図

Y2通り立面図


X1通り立面図

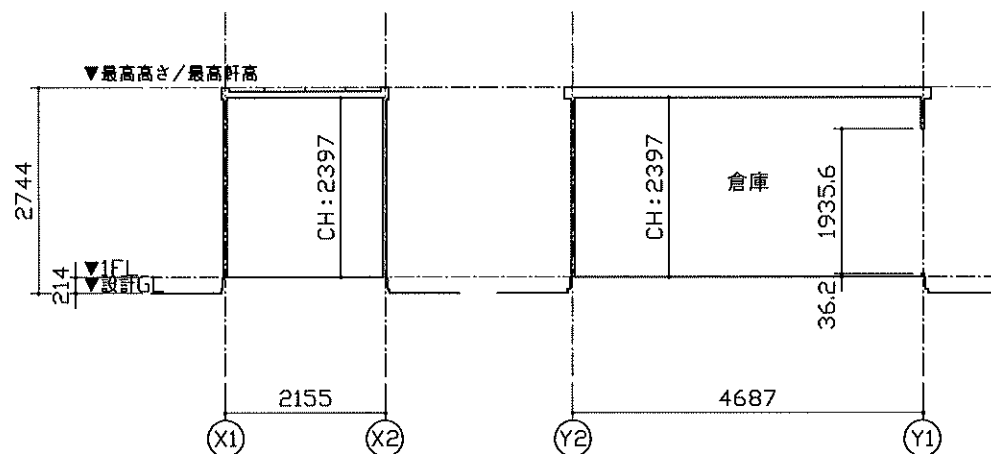

A-A断面図


B-B断面図

特 記	
塗装色：ブラック	9.6B 2.4/0.3
小波色：ホワイト	1.1G 8.8/0.2

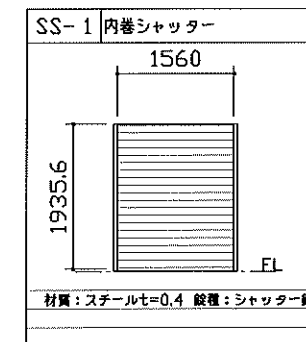

仕 様		
構造	鉄骨造	
屋根	仕上：ガルバリウム鋼板葺き t=0.5	NM-8697
	断熱材：スチレンフォーム t=30	
外部建具	内巻軽量シャッター	
底	スチール W1700×D150	
床	下地：構造用合板 t=12	
	断熱材：なし	
	仕上：チェッカープレート t=2.3	NM-8697
外壁	外部仕上：カラー鋼板 t=0.27	NM-8697
(複合パネル)	断熱材：スチレンフォーム t=40	
	内部仕上：カラー鋼板 t=0.27	NM-8697
天井	下地：垂木 □22×35	
	仕上：化粧合板 t=4 + 鋼板 t=0.8	NM-8697
シックハウス対策	・壁・床・天井・建具仕上に用いる建築材料はすべてF☆☆☆☆、または規制対象外の材料を使用する ・天井裏などへの措置については、天井裏・床裏・壁・取納に用いる建築材料はF☆☆☆☆を使用する	

凡 例	
記号	名称
LED	LEDベースライト4000lm(直付)
分電盤	分電盤
3	3路スイッチ
片切	片切スイッチ
2P2EET	壁付アース端子付接地コンセント2P (FL+2105)
2P2E	壁付アース付コンセント2P (FL+290)
φ100換気扇	φ100換気扇
φ100給気口	φ100給気口 ※スリムフード
屋外照明	屋外照明
VVF2.0-2C + IV1.6アース線	VVF2.0-2C + IV1.6アース線
VVF1.6-3C	VVF1.6-3C

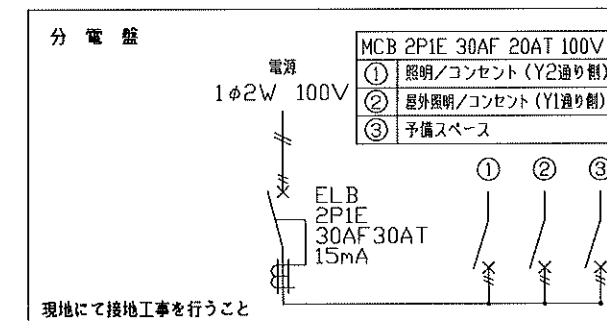

面 積 表		
延床面積	4.673×2.141	10.00㎡

MOBILE SPACE by 三協フロンテア

承認	作図	縮尺	日付	工事名称	型式	お客様確認欄	図面番号
-	-	1:100 (A3)	24/-/-	BIKE GARAGE (バイクガレージパッケージ)	47MSL		A-00
				図面名称	設計番号		
				平面図・立面図・断面図・電気配線図・仕様表	設計番号+エリアコード		
						年 月 日	