




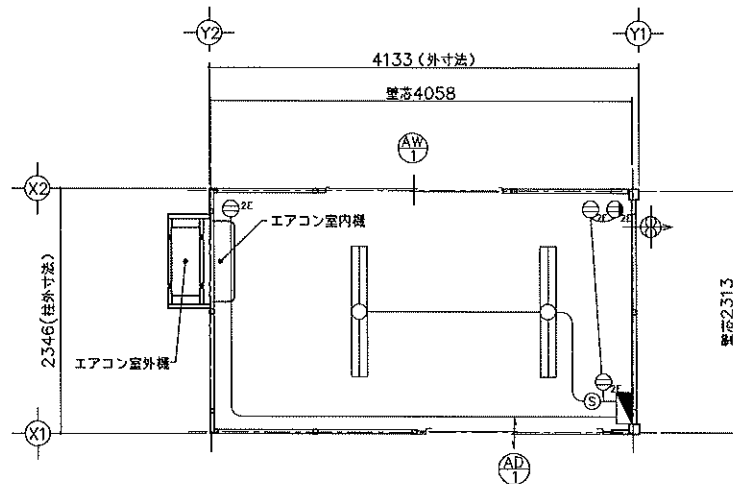

平面図

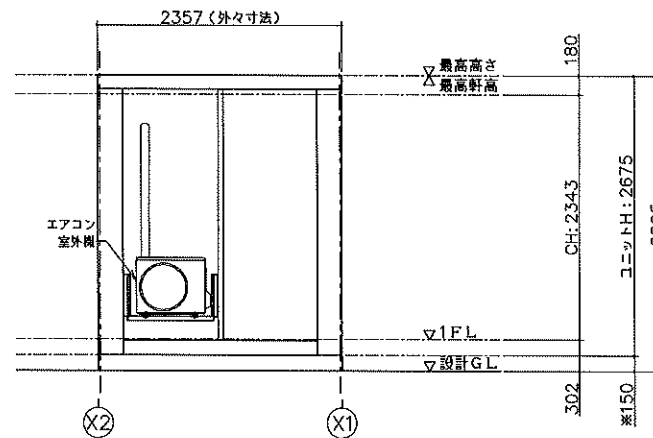

Y2 通り立面図

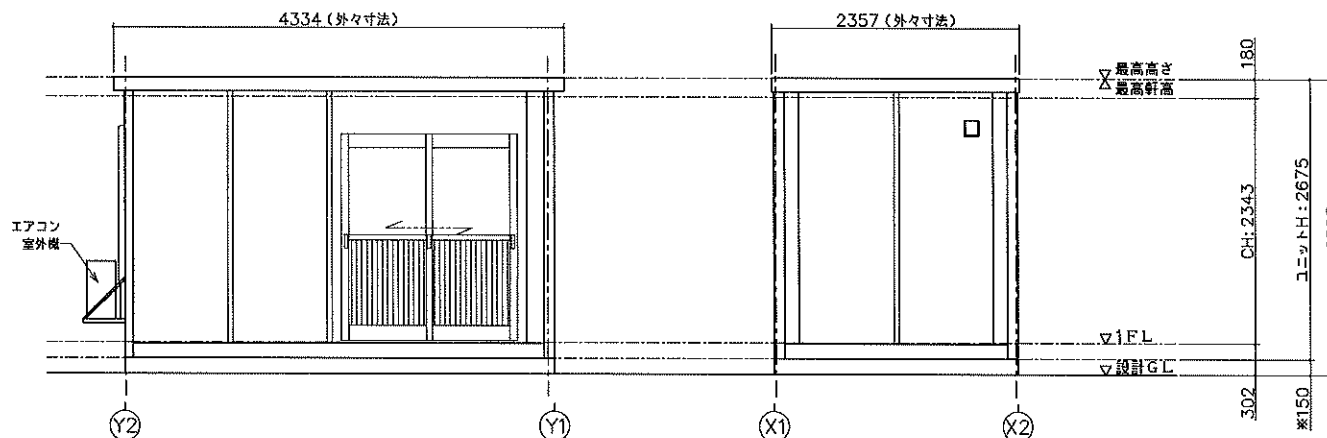

X1 通り立面図


Y1 通り立面図

※現場により異なります

仕 様	
寸法	L4334×W2357×H2675 (外寸法)
構造	鉄骨造 (軽量鉄骨造)
屋根	金属折板張り t=0.5mm
天井	化粧合板張り t=4 断熱材: 200mm
床	構造用合板張り t=12 仕上: フロアペイント
壁	外壁: カラー鋼板 (断熱材: スチレンフォーム t=25)
	内壁: カラー鋼板
電気	照明器具 (32W×2灯) 2基、換気扇10cm 漏電ブレーカ (30A)、ブレーカー (20A×2)
外部塗料	アルミサッシ

建 具 表 (外 観)	
引戸	引違窓 (H1000)
フロートガラス t=3mm	フロートガラス t=3mm

凡 例		
記号	名称	仕様
	換気扇	φ100 バイブファン
	照明器具	FL-32W×2灯
	分電盤	別図に示す
	スイッチ	1P 300V 10A
	天井付けコンセント	15A×口数 125V
	壁付けコンセント	2口の合計15Aまで 125V

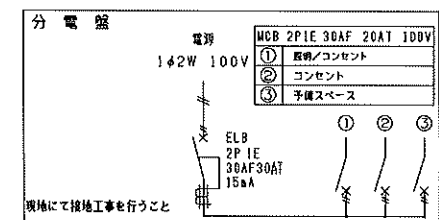

面 積 表	
延床面積	4.058×2.313 9.38㎡

MOBILE SPACE by 三協フロンテア

承認	作図	縮尺	日付	工事名称	型式	図面番号
-	-	1:50 (A3)	1/1	標準図	CT-41J	A-00
				図面名称	設計番号	
				平面図・立面図・電気配線図・仕様表	ホームページ	