


平面図

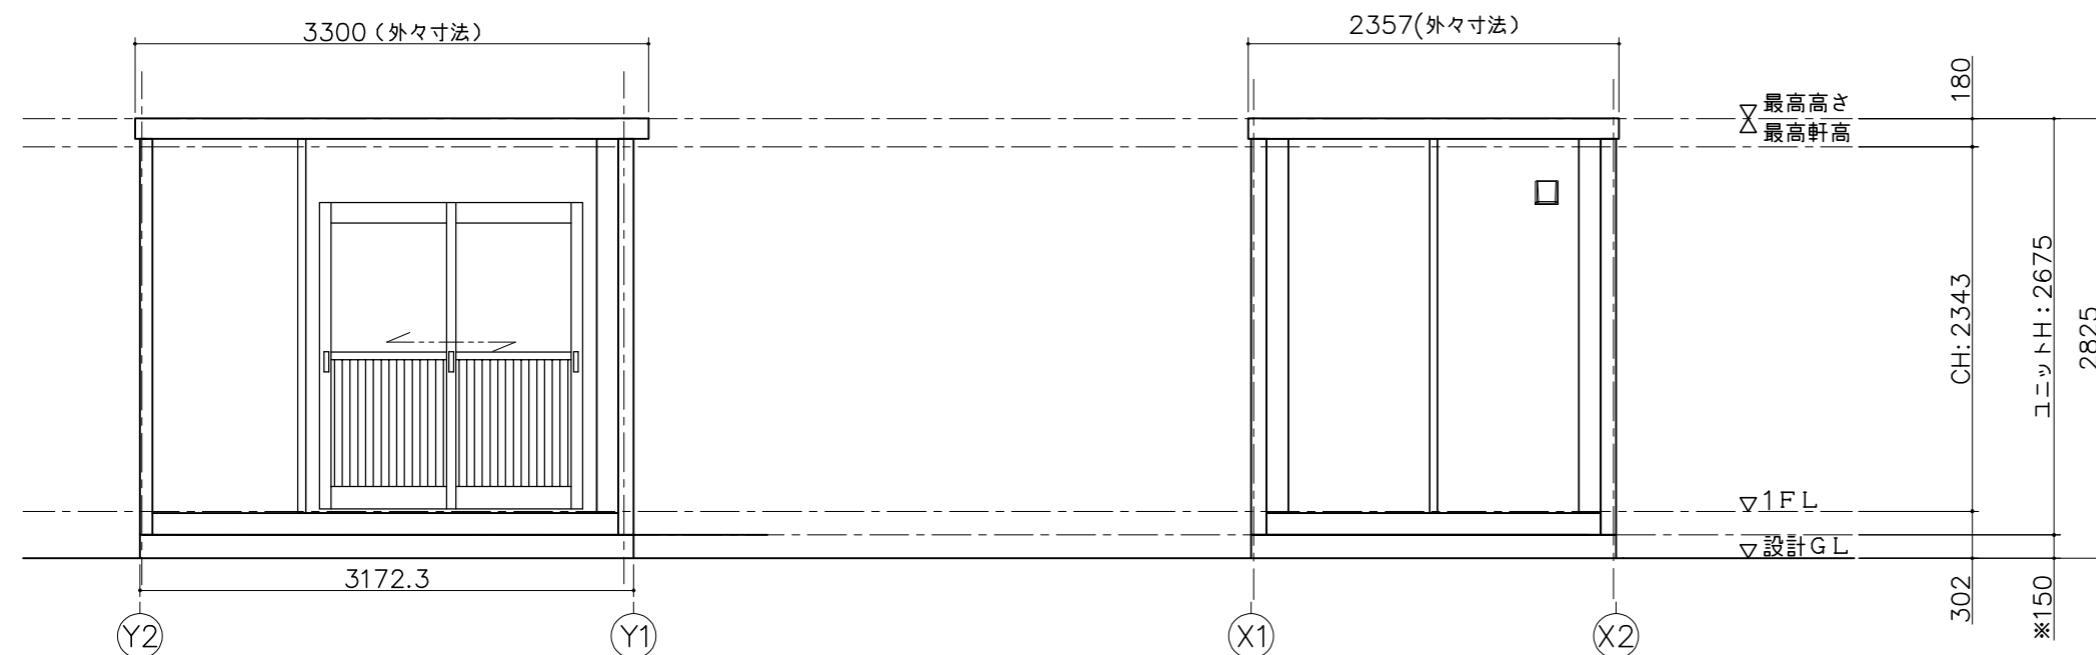

(X1) 通り立面図

(Y1) 通り立面図

※現場により異なります

MOBILE SPACE by 三協プロンテア

承認	作図	縮尺	日付	工事名称	型式	お客様確認欄	図面番号
-	-	1:50 (A3)	--/-/-	標準図	CT-32J		
				図面名称			
				平面図・立面図・電気配線図・仕様表	設計番号 ホームページ		A-00