

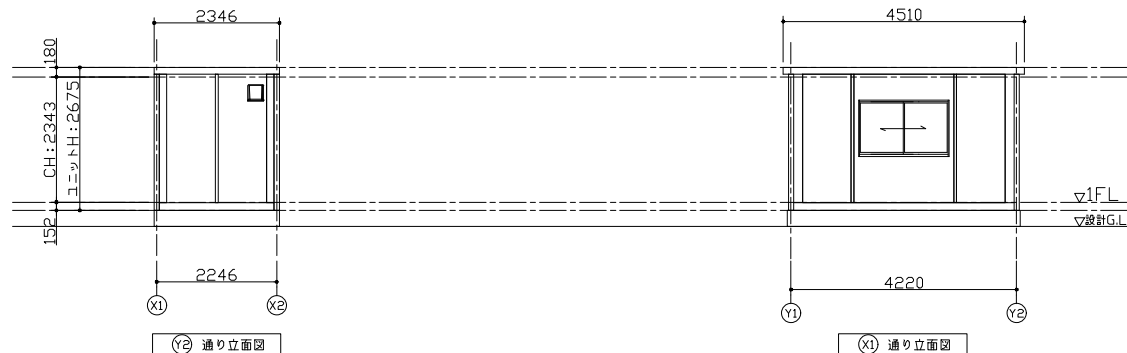
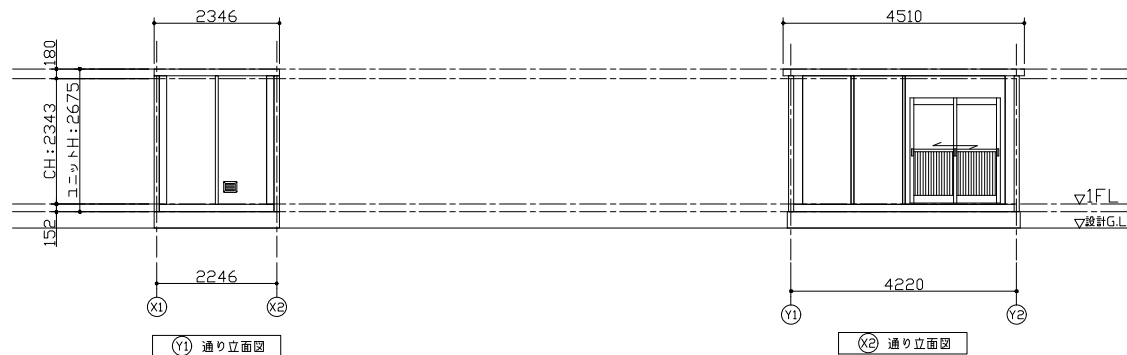
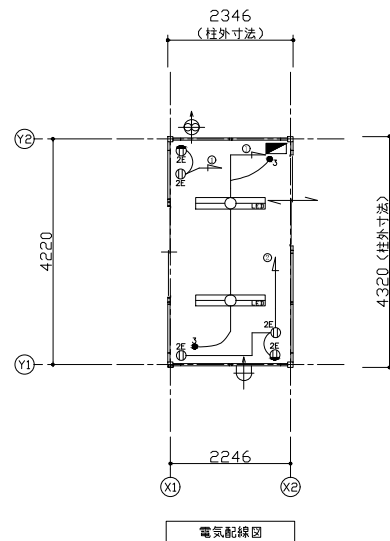


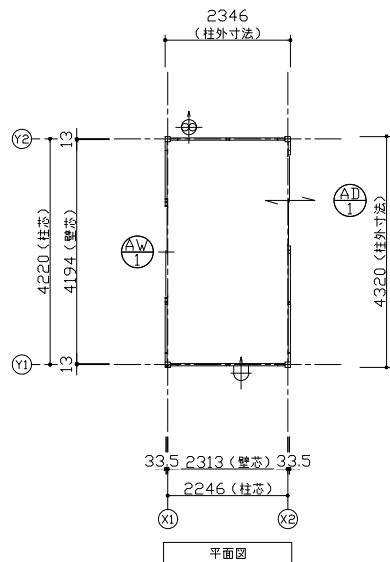

仕 様	
構造	鉄骨造
屋根	金属折板 t=0.5
外部建具	アルミサッシ
庇	なし
床	合板 t=12 仕上：フロアベイント
外壁 (複合パネル)	外部仕上：カラー鋼板 t=0.27 断熱材：スチレンフォーム t=25 内部仕上：カラー鋼板 t=0.27
天井	化粧合板 t=4 断熱材：スチレンフォーム t=25

凡 例		
名称	記号	仕様
照明器具		LEDベースライト
分電盤		別図に示す
天井接地極付コンセント		15A 125V×2
壁付接地極付コンセント		15A 125V×2
スイッチ		3路スイッチ 300V 10A
20cm換気扇		アロマファン プラグ配線 引き紐スイッチ
給気口		155×205ガラリ
電 線		VV-F1.6-3C ただし 1Cは7-3線
		VV-F2.0-3C ただし 1Cは7-3線
		VV-F1.6-3C

各コンセント・照明は7-3付です。

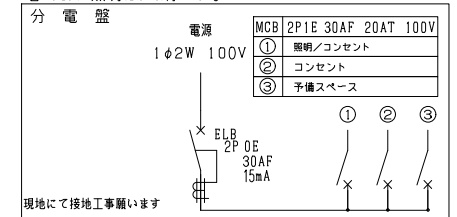

建 具 表 (外 観)	
引戸	引違窓 (H1000)

MOBILE SPACE by **三井不動産**

承認	作図	縮尺	日付	工事名称	型式	お客様確認欄	図面番号
-	-	1:100 (A3)	22/06/24	〇〇事務所新築工事	CT-42J 単体 平屋建て	年 月 日	A-00
				図面名称	設計番号		
				平面図・立面図・電気配線図・仕様表	設計番号+エリアコード		