

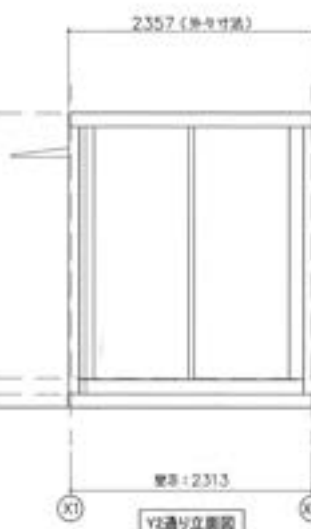
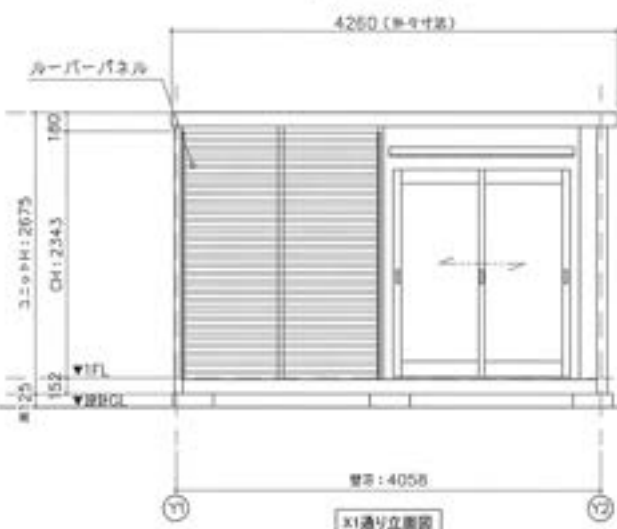


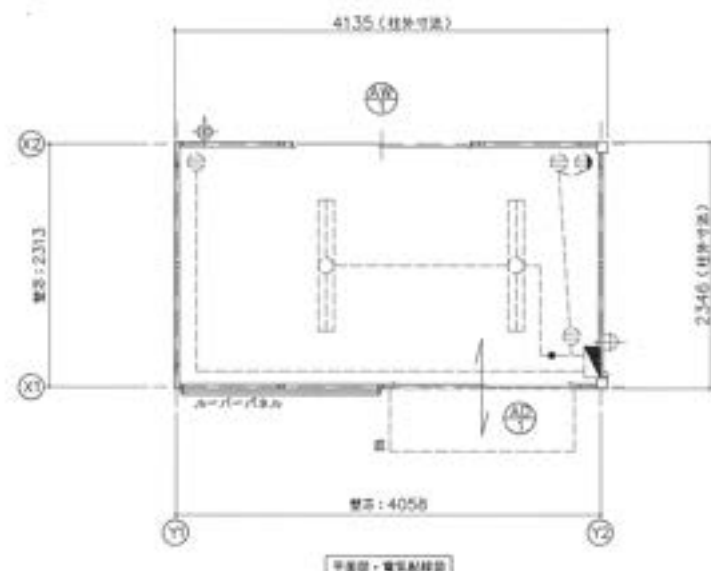


材 質	
フレーム・パネル色: ストーングレー	N3
ルーバー: サンライズ	
基礎色: ブラック	

面 積	
延床面積	4.058 x 2.313 9.38 m ²

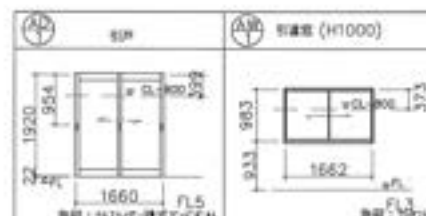

名称	記号	仕様
断熱性能	断熱性能	FL-32W×2H (インバータ型)
分電盤	分電盤	設置に示す
元用配線用材20FA	①	15A 125V×2
壁用配線用材20FA	②	15A 125V×2
スイッチ	●	片切スイッチ 300V 10A
換気扇	+	バイブファン #100
給排水	+	150×200 40分

構造	仕様	
基礎	土: ガルバリウム鋼板厚さ t=0.5	NM-8897
	断熱材: スチレンフォーム t=25	
外部断熱	アルミサッシ	
窓	アルミ W1760×D600	
床	下地: 合板 t=12	
	断熱材: なし	
	仕上げ: フロアベイント	
外壁	外部仕上げ: カラー鋼板 t=0.27	NM-8897
(断熱材)	断熱材: スチレンフォーム t=25	
内装	内部仕上げ: カラー鋼板 t=0.27	NM-8897
天井	下地: 合板 t=12	
	仕上げ: 化粧合板 t=4	

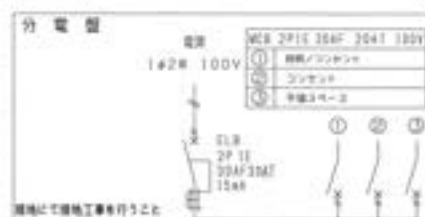

神栖店 展示品 (右にルーバーパネル, 左にガラス引戸)

※現場により異なります

MOBILE SPACE by 三協フロンテア

図面	内容	縮尺	日付	工事名称	型式	お客様図面	図面番号
-	-	1:50 (A3)	—/—/—	標準図	GT-41J		A-00
				平面図・立面図・電気配線図・仕様書	ホームページ		