




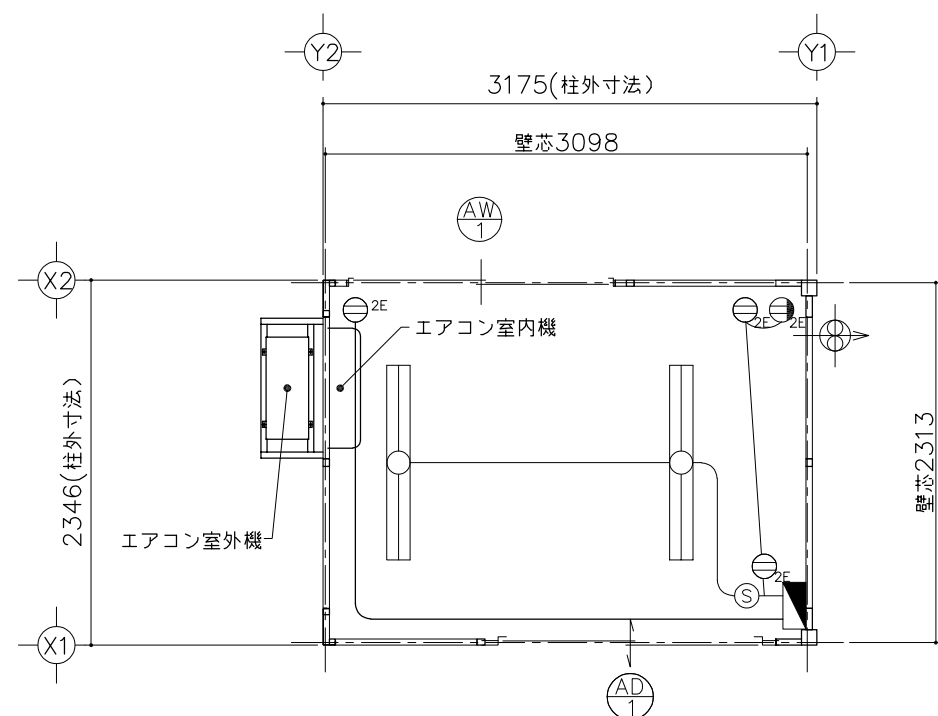

平面图

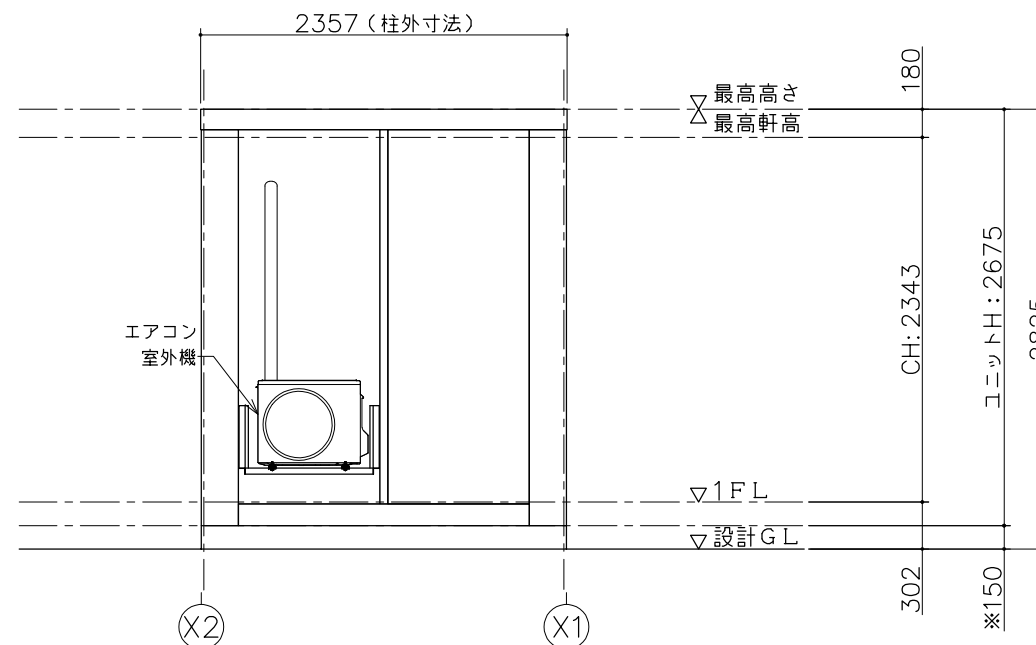



Y2 通り立面図

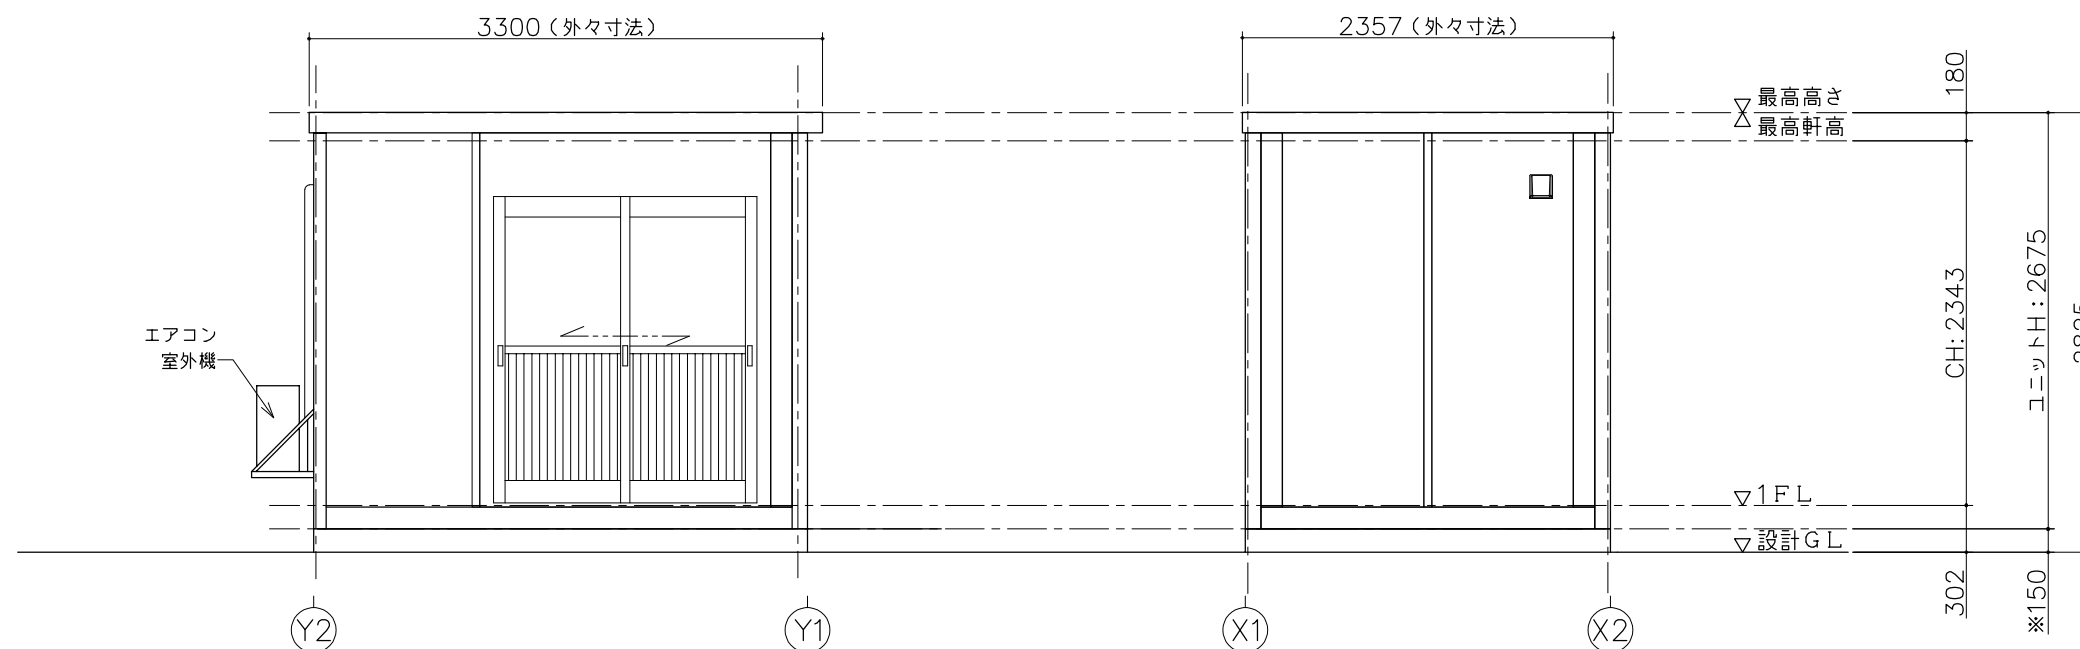


⑪ 通り立面図

Y1 通り立面図

仕 様	
寸法	L3300×W2357×H2675（外々寸法）
構造	鉄骨造（軽量鉄骨造）
屋根	金属折板張り t=0.5mm
天井	化粧合板張り t=4
	断熱材: スチレンフォーム
床	構造用合板張り t=12
	仕上: フロアペイント
壁 (複合パネル)	外壁: カラー鋼板
	断熱材: スチレンフォーム t=25
	内壁: カラー鋼板
電気	照明器具 (32W×2灯) 2基, 換気扇10cm
	漏電ブレーカー (30A)、ブレーカー (20A×2)
外部建具	アルミサッシ

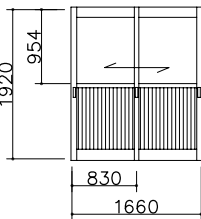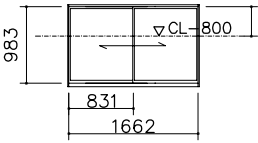建 具 表 (外 観)	
 引戸  フロートガラス$t=3\text{mm}$	 引違窓 (H1000)  フロートガラス$t=3\text{mm}$

凡 例		
記号	名称	仕様
	換気扇	φ100 パイプファン
	照明器具	F L-32W×2灯
	分電盤	別図に示す
	スイッチ	1P 300V 10A
	天井付けコンセント	15A×口数 125V
	壁付けコンセント	2口の合計15Aまで 125V

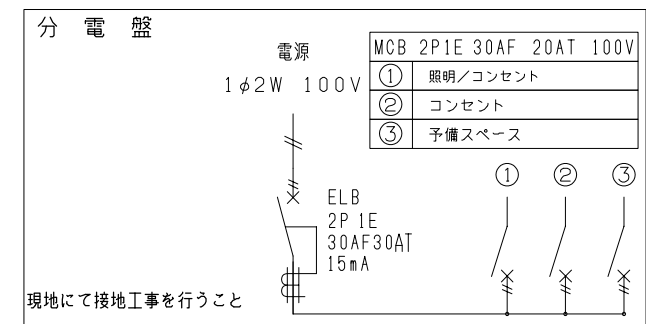

面 積 表		
延床面積	3.098×2.313	7.16 m ²

※現場により異なります

	承認 —	作図 —	縮尺 1:50 (A3)	日付	工事名称	型式 CT-32J	お客様確認欄	図面番号 A-00
				--/--/--	標準図			
					図面名称			
					平面図・立面図・電気配線図・仕様表			
					設計番号 ホームページ		年 月 日	