



材質:アルミ ガラス:FL6
 金物:引手・引違戸錠
 (内) スムライダ- / (外) シンダ-

備考:ROW=2005/ROH=2380

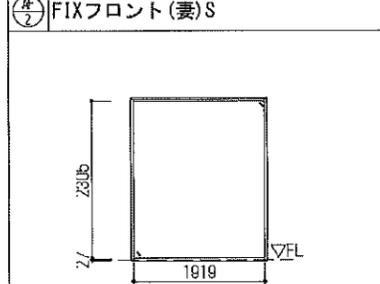


材質:アルミ ガラス:FL8
 金物:

備考:ROW=2005/ROH=2380

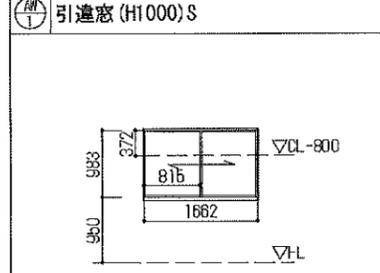


材質:アルミ
 ガラス:FL5
 金物:クレット錠

備考:-

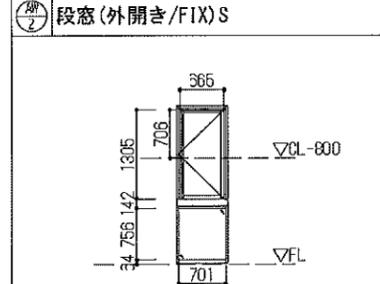

材質:アルミ
 ガラス:FL5/F6
 金物:カムラッチハンドル
 備考:重ね無目

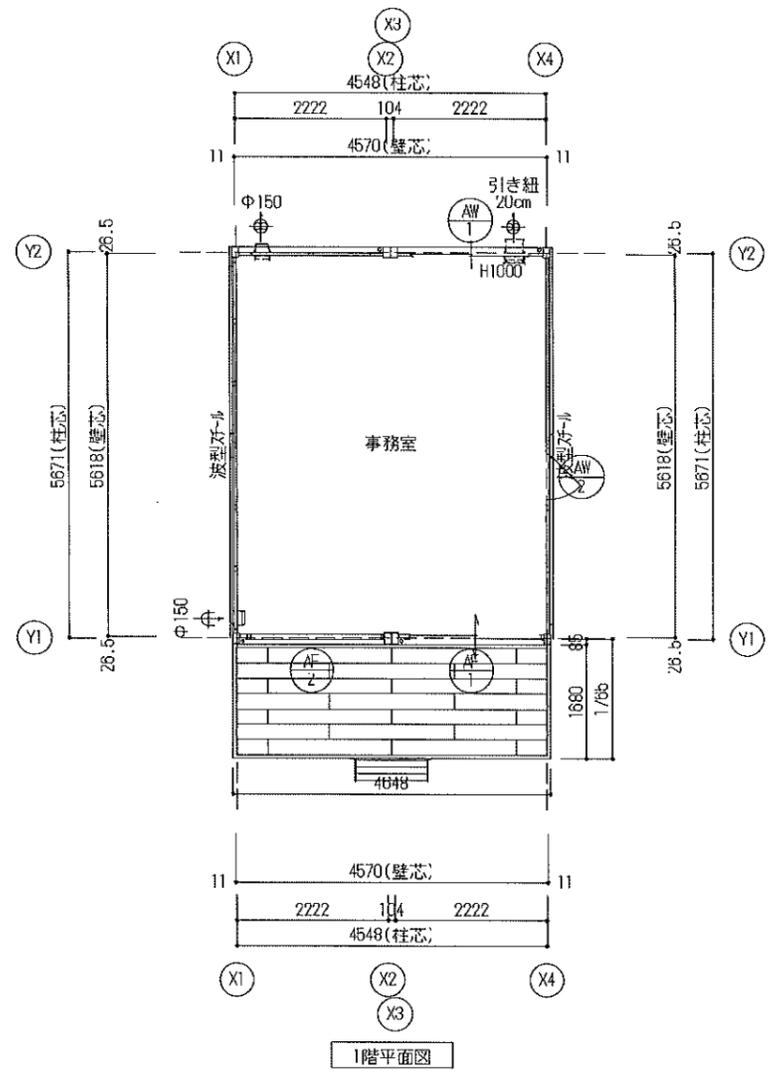





■ 建物面積	
建築面積	25.67 m ²
1階床面積	25.67 m ²
延べ床面積	25.67 m ²

■ 構造概要	
基礎形式	鉄筋コンクリート造
軸部	鉄骨造 両方向ラーメン構造

■ 外部仕様		
名称	仕様	色
屋根	仕上:カバリアリウム鋼板葺き t=0.5 新熱材:フェノールフォーム t=20	(不燃NM-8697)
雨樋	軒樋:鋼板t=1.6+塗装 縦樋:カー塩ビ管	ブラック 9.6B2.4/0.3
外壁(複合パネル)	外部仕上:カー鋼板t=0.5 新熱材:フェノールフォームt=40 内部仕上:カー鋼板t=0.5	(不燃NM-8697)
板金金物	パネル:鋼板t=1.2+塗装 土台パネル:鋼板t=1.2+塗装	(不燃NM-8697)
塗装	鉄部見え掛かり:錆止め 一液型エポキシ樹脂下塗り塗装	ブラック 5Y9/0.5
外部建具	アルミ	シルバー
外壁波板	カー鋼板t=0.35 大波 山高:18mm	ブラック
オープンデッキ	人工木材	ブラック 5YR3/3

MOBILE SPACE by 三協フロンテア

縮尺	1/100 (A3)	工事名称	57MS1-2連棟平屋建て	型式	IF.57MS1(一般地域XS)
日付	2025/02/07	図面名称	平面図	図面番号	A-01
製図		設計		お客様図様	
検印		承認		年月日	

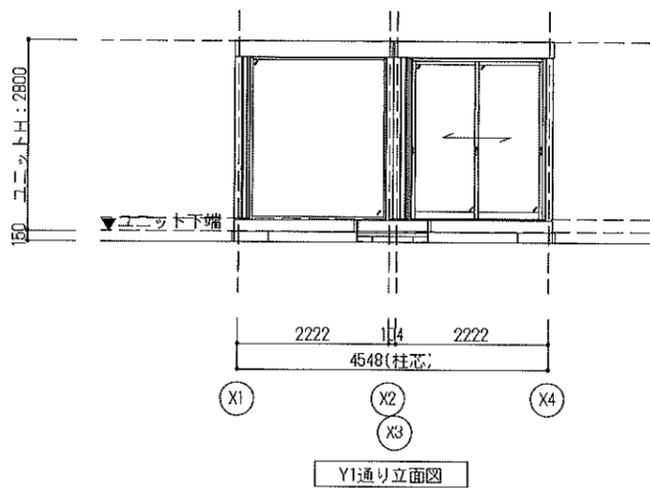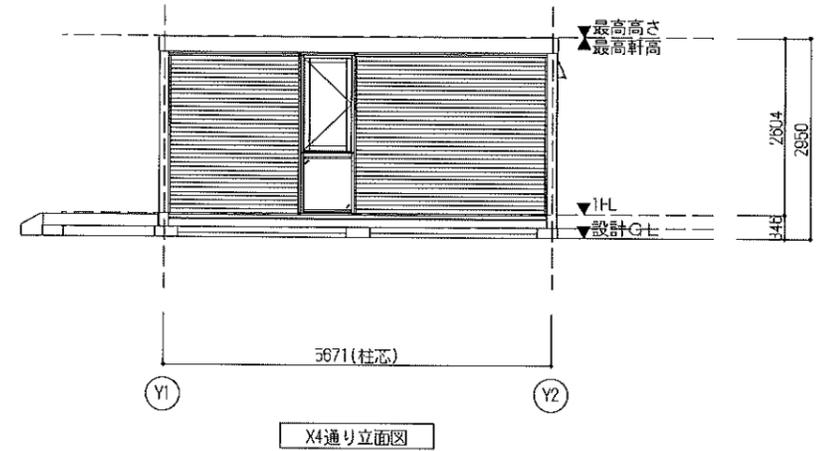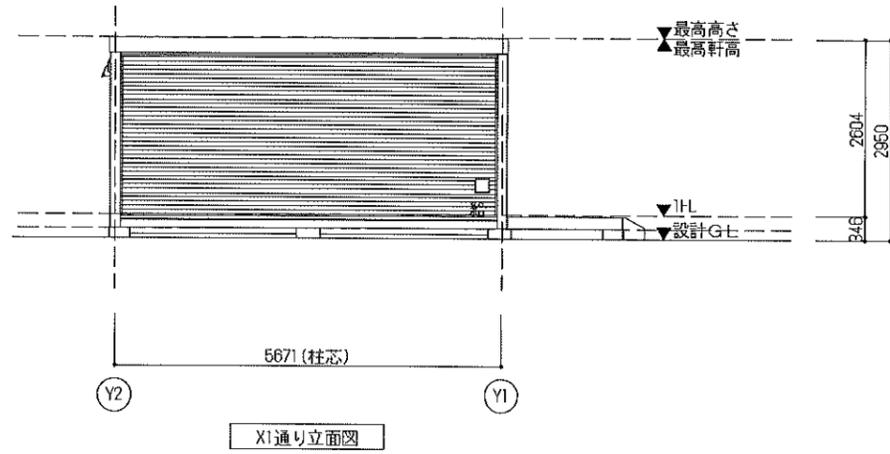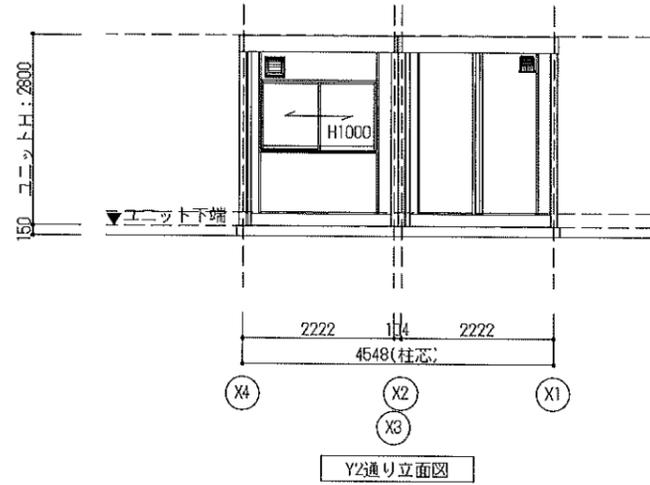

■ 建物概要	
建物用途	(主用途)事務所 (従用途)
階数	平屋
最高軒高	2.95 m
最高高さ	2.95 m

MOBILE SPACE by 三協フロンテア

縮尺	1/100 (A3)	工事名称	57MS1・2連棟平屋建て	型式	1F57MS1(一般地域Xs)	お客様確認欄	図面番号
製図	森岡	日付	2025/02/07	図面名称	立面図	年月日	A-01
承認				建機番号	5620207-aa-00		