




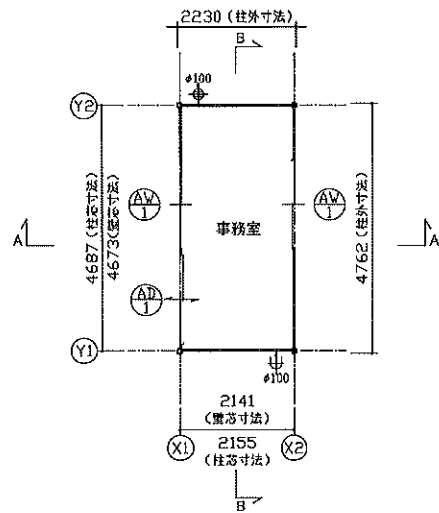

平面図

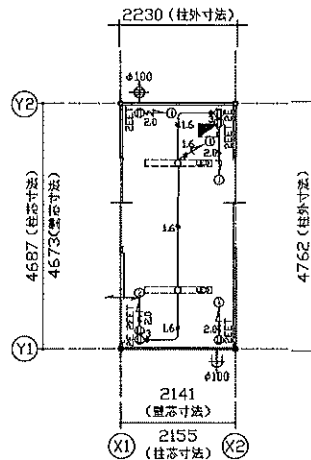

電気配線図

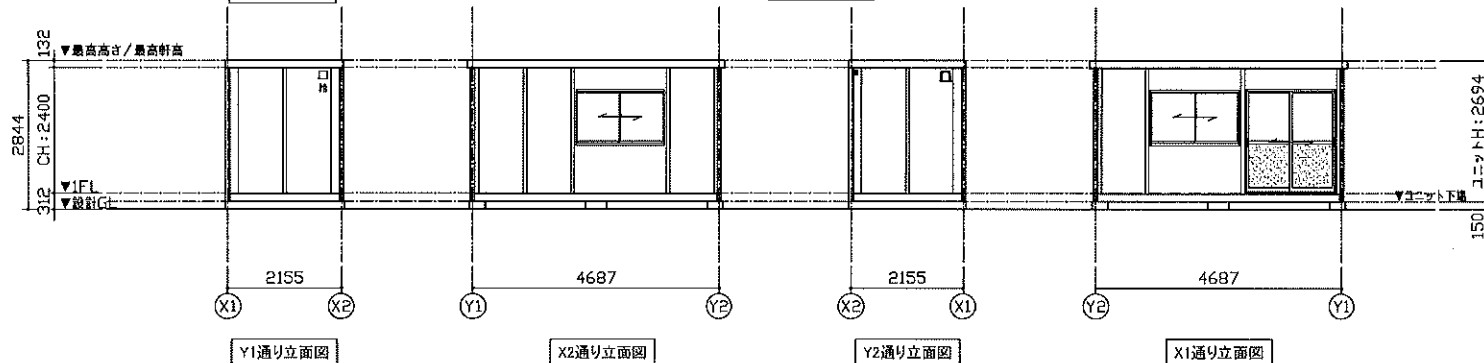


Y1通り立面図

X2通り立面図

Y2通り立面図

X1通り立面図

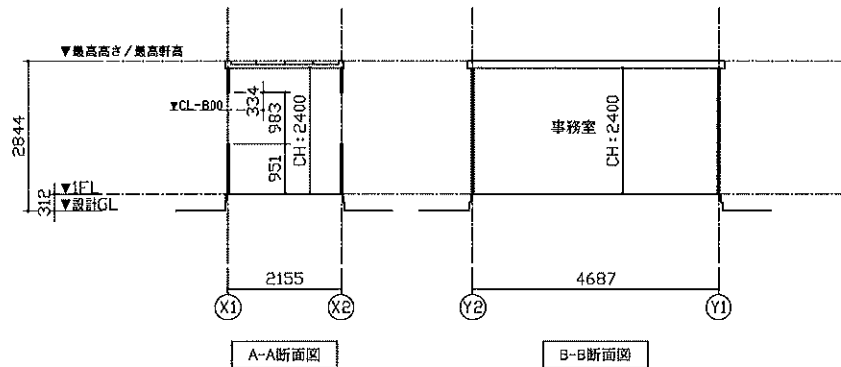


A-A断面図

B-B断面図

特 記	
塗装色：シルバー	3.8GY 6.4/0.7(近白色)
AW-1 引違窓 (H1000) S用	AD-1 引戸 S用
983 393 815 1662	1916 347 912 1660
材質：アルミ ガラス：FLS 番号：-	材質：アルミ ガラス：FLS(下枠F4) 番号：-

仕 様		
構造	鉄骨造	
屋根	仕上：ガルバリウム鋼板葺き $\tau=0.5$ 断熱材：スチレンフォーム $\tau=30$	NM-B697
外部装具	アルミサッシ	
庇	なし	
床	下地：構造用合板 $\tau=12$ 断熱材：なし 仕上：フロアペイント	
外壁 (両面バネ)	外部仕上：カラー鋼板 $\tau=0.27$ 断熱材：スチレンフォーム $\tau=40$	NM-B697
	内部仕上：カラー鋼板 $\tau=0.27$	NM-B697
天井	下地：炭木 $\square 22 \times 35$ 仕上：化粧合板 $\tau=4$	
シックハウス 対策	・壁・床・天井・建具仕上に用いる建築材料はすべて F☆☆☆☆、または規制対象外の材料を使用する ・天井裏などの措置については、天井裏・床裏・壁・ 収納に用いる建築材料はF☆☆☆☆を使用する	

凡 例	
記号	名称
LEDベースライト	LEDベースライト 4000lm(直付)
分電盤	分電盤
3路スイッチ	3路スイッチ
壁付アース端子付接地コンセント2P (FL+2105)	壁付アース端子付接地コンセント2P (FL+2105)
壁付アース付コンセント2P (FL+290)	壁付アース付コンセント2P (FL+290)
$\phi 100$ 換気扇	$\phi 100$ 換気扇
$\phi 100$ 給気口 ※スリムフード	$\phi 100$ 給気口 ※スリムフード
VVF2.0-2C + IV1.6アース線	VVF2.0-2C + IV1.6アース線
VVF1.6-3C	VVF1.6-3C

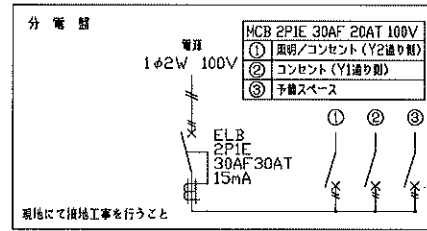

面 積 表		
延床面積	4.673×2.141	10.00㎡

MOBILE SPACE by 三協アロテア

承認	作図	縮尺	B付	工事名称	型式	お客様確認欄	図面番号
-	-	1:100 (A3)	24/-/-	引戸標準プラン	47MSL		A-00
				図面名称	設計番号		
				平面図・立面図・断面図・電気配線図・仕様表	設計番号+エリアコード		
						年 月 日	