

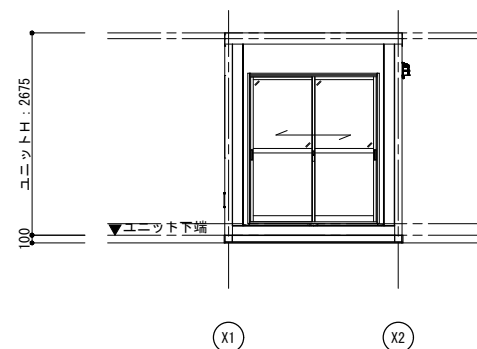



A棟 ハウスカラー：ウッドブラウン

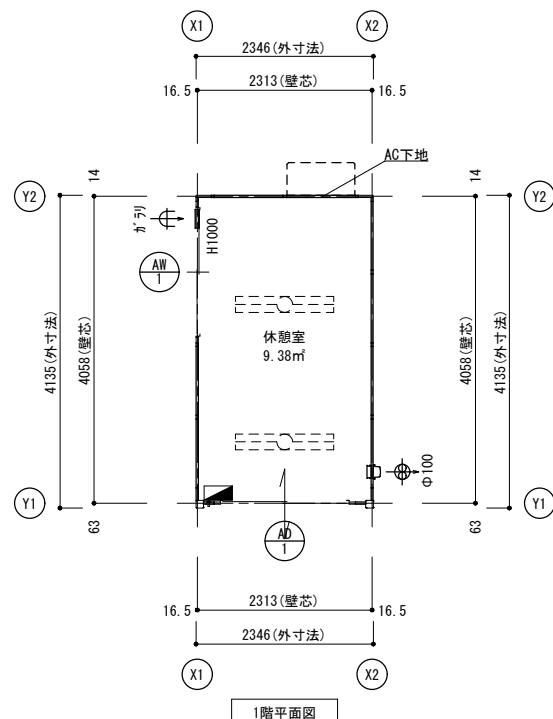


Y1通り立面図

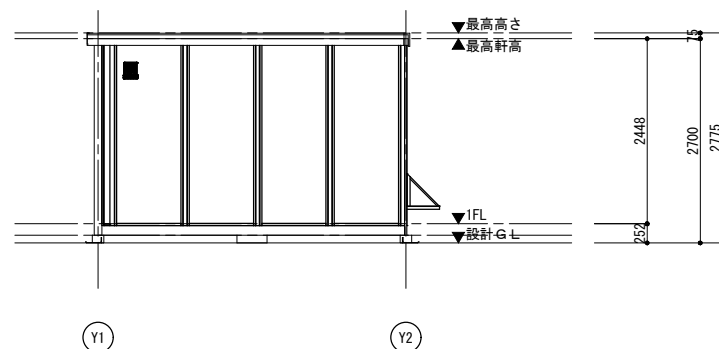

X2通り立面図

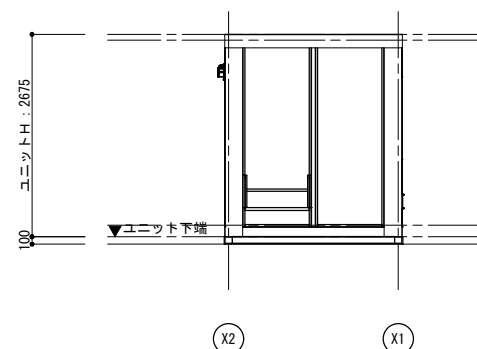

Y2通り立面図

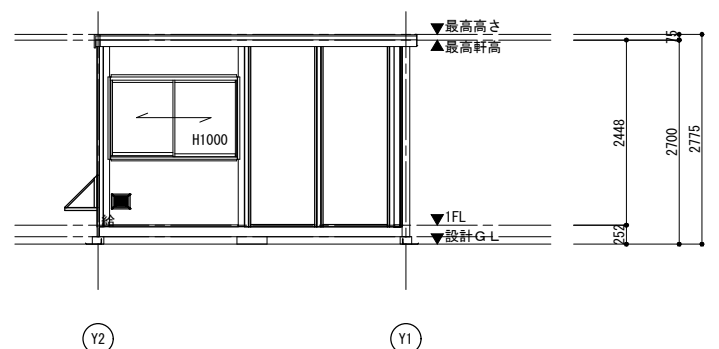

X1通り立面図

■ 建物面積		
建築面積		9.38 m ²
1階床面積		9.38 m ²
延べ床面積		9.38 m ²

■ 換気給気設備 凡例		
記号	名称	
 Φ100	Φ100換気扇 壁スイッチ	樹脂製フード
 ガリ155	ガリ155x205給気口	ステンレス製ガリ
		防虫網付

■ 照明設備 凡例	
記号	名称
⦿	蛍光灯 [※] -551付(埋込形)32W×2

■ 外部仕様				■ 内部仕様											
名称		仕様		色		階数	室名	床			外周壁	天井			
								下地	仕上/寸法/色	品名/品番/メーカー	仕上/寸法/色	下地	仕上/寸法/色		品名/品番/メーカー
屋根		仕上:金属折板 t=0.5 断熱材:スレンフォーム t=25		(不燃NM-8697)		1階	休憩室	構造用合板t=12	アクリル 白	-	カラー鋼板 t=0.27	木下地24mm	化粧合板 t=4.0		
雨樋		軒樋:鋼板t=1.6+塗装 縦樋:なし						-	-	-	白 緑色				
外壁(複合パネル)		外部仕上:カラー鋼板t=0.27 断熱材:スレンフォームt=25		(不燃NM-8697)		備考		＜シックハウス対策＞ ・壁、床、天井、建具仕上げに用いる建築材料はすべてF☆☆☆☆、または規制対象外の材料を使用する。 ・天井裏などへの措置については、天井裏、床裏、壁、収納に用いる建築材料はすべてF☆☆☆☆、または規制対象外の材料を使用する。							
		内部仕上:カラー鋼板t=0.27		(不燃NM-8697)											
		塗装		鉄部見え掛かり:錆止め 一液型エポキシ樹脂下塗り塗装											
外部建具		アルミサッシ		シルバー											
MOBILE SPACE by 三協フロンテア						承認	担当	製図	縮尺	工事名称	型式	お客様確認欄		図面番号 A-01	
						中台		渡邊	1/100 (A3)	小美玉店展示品	1F:CT-J (リユース32,41) 41(S)				
								日付	図面名称	建築番号					
								2025/11/19	平面図・立面図・仕様表・建具表	2511067-ES-00	年 月 日				