
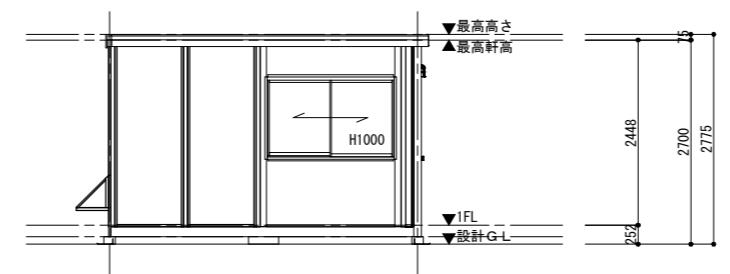
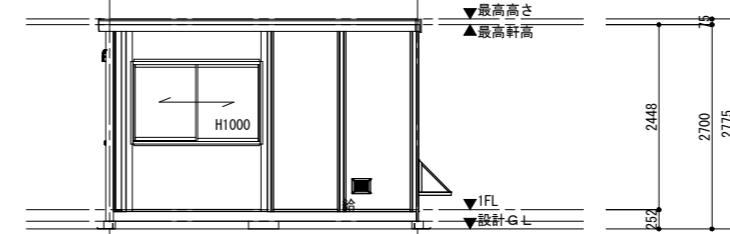
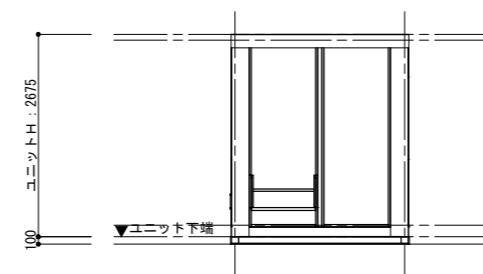
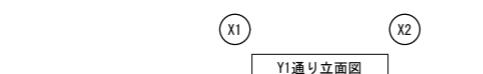
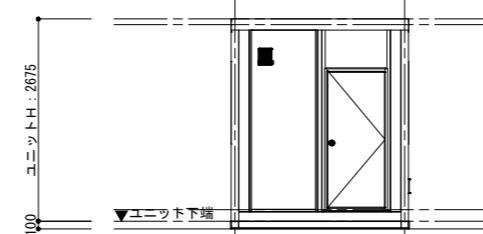


C棟

ハウスカラー：ウッドブラウン

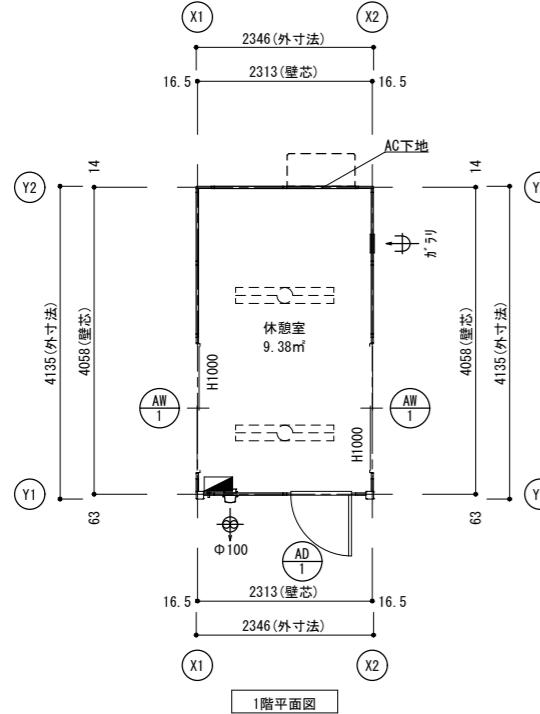

	片開きフラッシュドアS ガラス建築確認記号:S
材質: アルミ	
ガラス:	
金物: サムターンラッソルト	
握り玉, 本締錠	
備考: フラッシュ構造	
	引違窓 (H1000) S ガラス建築確認記号:T
材質: アルミ	
ガラス: FL3	
金物: クレセント錠	
備考: -	

■ 建物面積	
建築面積	9.38 m ²
1階床面積	9.38 m ²
延べ床面積	9.38 m ²

■ 換気給気設備 凡例	
記号	名称
Φ100	Φ100換気扇 壁スイッチ 樹脂製フード
ガラリ155	ガラリ155x205給気口 ステンレス製ガラリ 防虫網付

■ 照明設備 凡例	
記号	名称
□□□□□	蛍光灯ベースライト(埋込形)32W×2

■ 外部仕様		仕様	色	床	外周壁	天井		
名称	階数	室名	下地	仕上/寸法/色	品名/品番/メーカー	下地	仕上/寸法/色	品名/品番/メーカー
屋根	1階	休憩室	構造用合板t=12	フロアペイント	-	ガラス鋼板 t=0.27 Vハーフ色	木下地24mm	化粧合板 t=4.0
雨樋			-	-	-			
外壁(複合ハーフ)			-					
塗装								
外部建具								

MOBILE SPACE by 三協プロンテア

承認	担当	製図	縮尺	工事名称	型式	お客様確認欄
中台		渡邊	1/100 (A3)	小美玉店展示品	1F:CT-J (リユース32, 41) 41(S)	図面番号 A-01

日付	平面図・立面図・仕様表・建具表
2025/11/19	

建築番号	2511067-ES-00
------	---------------

年 月 日