
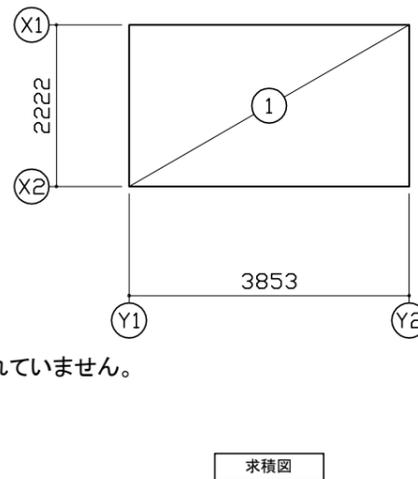


# 39 MS NOMAD / LIFE MODEL

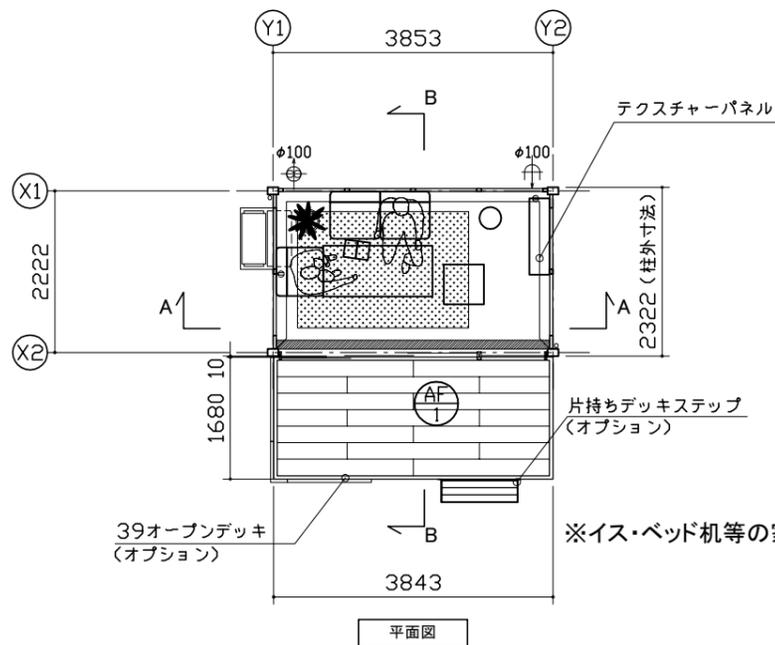



特 記	
塗装色：ブラック	9.6B 2.4/0.3
デッキ材：サンディ	
銅製基礎	

面 積 表		
建築面積	3.853×2.222	8.56 m <sup>2</sup>
延床面積	3.853×2.222	8.56 m <sup>2</sup>

凡 例	
記号	名称
⊕φ100	φ100換気扇
⊕φ100	φ100給気口
■	分電盤

仕 様		
構造	鉄骨造	
屋根	仕上：ガルバリウム鋼板葺き t=0.5	NM-8697
	断熱材：フェノールフォーム t=20	
外部建具	アルミサッシ	

床	下地：硬質木片セメント板 t=18	H12建設省 告示1401号
	断熱材：スチレンフォーム t=40	
外壁 (複合パネル)	仕上：捨て貼り合板 t=5.5の上、 ビニルタイル t=3	
	外部仕上：カラー鋼板 t=0.5 (不燃)	NM-8697
	断熱材：フェノールフォーム t=40	
天井	内部仕上：鋼板t=0.8の上、建築内装フィルム	NM-3869
	仕上：カラー鋼板 t=0.27 (不燃) 小屋裏あらし	NM-8697
間仕切壁	なし(全て家具)	
家具	下地：木製フラッシュ構造	
	仕上：ポリ化粧合板t4	
	仕上(キッチン周り)：メラミン不燃化粧板 t=3	
内部建具	木製 フラッシュ構造	
シックハウス 対策	<ul style="list-style-type: none"> <li>・壁・床・天井・建具仕上に用いる建築材料はすべてF☆☆☆☆、または規制対象外の材料を使用する</li> <li>・天井裏などへの措置については、天井裏・床裏・壁・収納に用いる建築材料はF☆☆☆☆以上を使用する</li> </ul>	

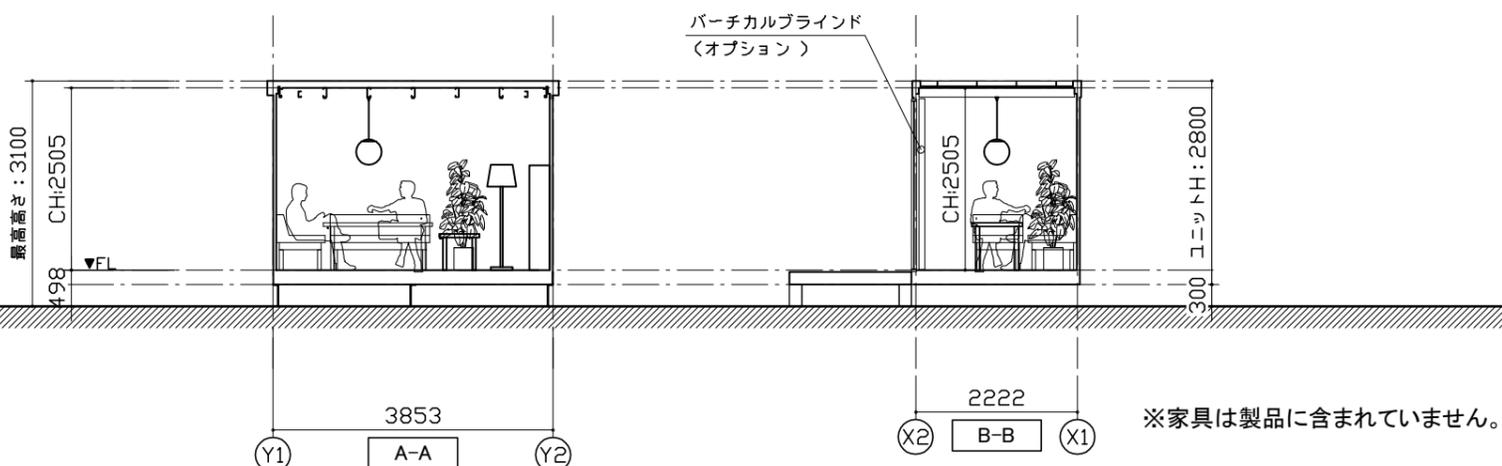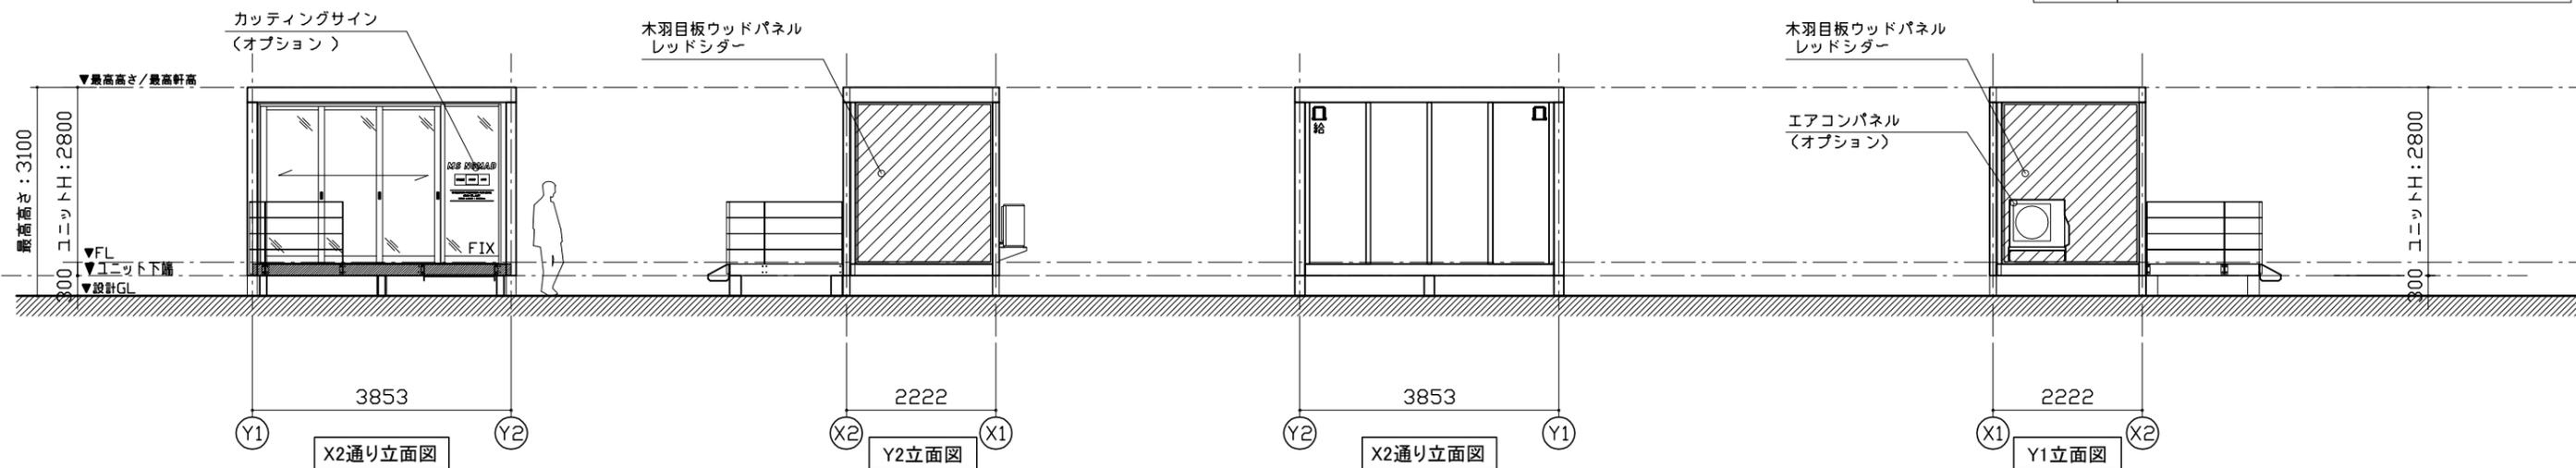

建 具 表	
材 質：アルミ(サッシ色：ブラック) ガラス：上部FIX、片開 FL5/下部FIX SGFL5 金 物：- 備 考：RQW=2005/RQH=2380	材 質：アルミ(サッシ色：ブラック) ガラス：引戸 FL6 / FIX FL8 金 物：引手・引連戸錠(内 サムスライダー/外 シリンダー) 備 考：RQW=3703/RQH=2380 見込105

※家具は製品に含まれていません。

**MOBILE SPACE by 三協フロンテア**

承認	作図	縮尺	日付	工事名称	型式	お客様確認欄	図面番号
-	-	1:100 (A3)	22/01/31	39 MS NOMAD	39MS1(S)_単体_平家建て(2.02)		A-00
図面名称 平面図・立面図・仕様表・建具表					設計番号	年 月 日	