

# 57 MS NOMAD / LIFE MODEL



特 記	
塗装色：ブラック	9.6B 2.4/0.3
デッキ材：サンディ	
銅製基礎	

仕 様		
構造	鉄骨造	
屋根	仕上：ガルバリウム鋼板葺き $t=0.5$	NM-8697
	断熱材：フェノールフォーム $t=20$	
外部建具	アルミサッシ	



面 積 表		
建築面積	5.671×2.222	12.60㎡
延床面積	5.671×2.222	12.60㎡

凡 例	
記号	名称
	φ100換気扇
	φ100給気口
	分電盤

床	下地：硬質木片セメント板 $t=18$	H12建設省 告示1401号
	断熱材：スチレンフォーム $t=40$	
	仕上：捨て貼り合板 $t=5.5$ の上、 ビニルタイル $t=3$	
外壁 (複合パネル)	外部仕上：カラー鋼板 $t=0.5$ (不燃)	NM-8697
	断熱材：フェノールフォーム $t=40$	
	内部仕上：鋼板 $t=0.8$ の上、建築内装フィルム	
天井	仕上：カラー鋼板 $t=0.27$ (不燃) 小屋裏あらし	NM-8697
間仕切壁	なし(全て家具)	
家具	下地：木製フラッシュ構造	
	仕上：ポリ化粧合板 $t=4$	
	仕上(キッチン周り)：メラミン不燃化粧板 $t=3$	
内部建具	木製 フラッシュ構造	
シックハウス 対策	<ul style="list-style-type: none"> <li>・壁・床・天井・建具仕上に用いる建築材料はすべてF☆☆☆☆、または規制対象外の材料を使用する</li> <li>・天井裏などへの措置については、天井裏・床裏・壁・収納に用いる建築材料はF☆☆☆☆以上を使用する</li> </ul>	

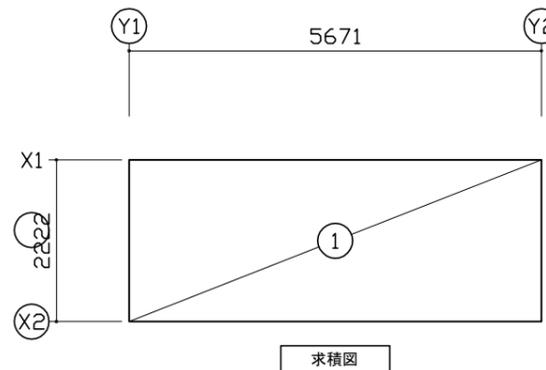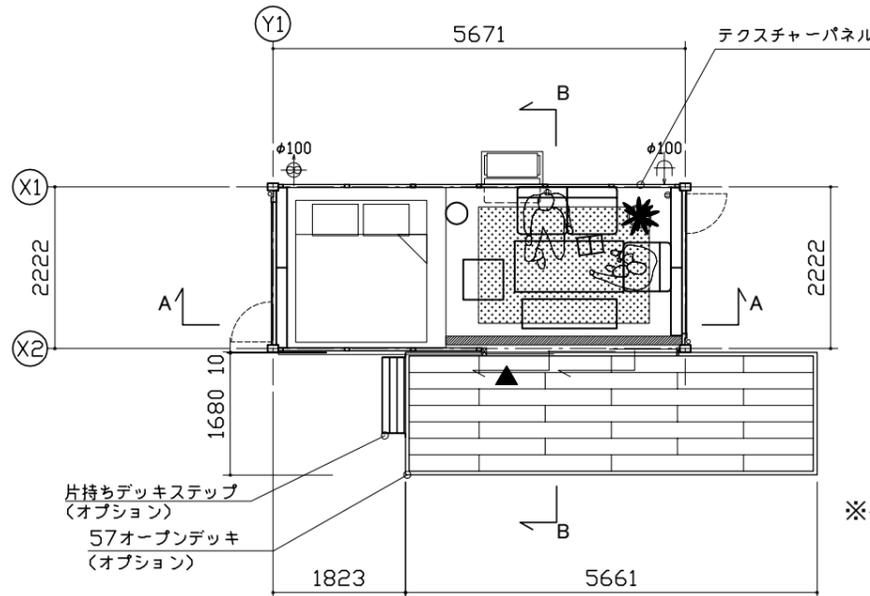

※イス・ベッド机等の家具は製品に含まれていません。

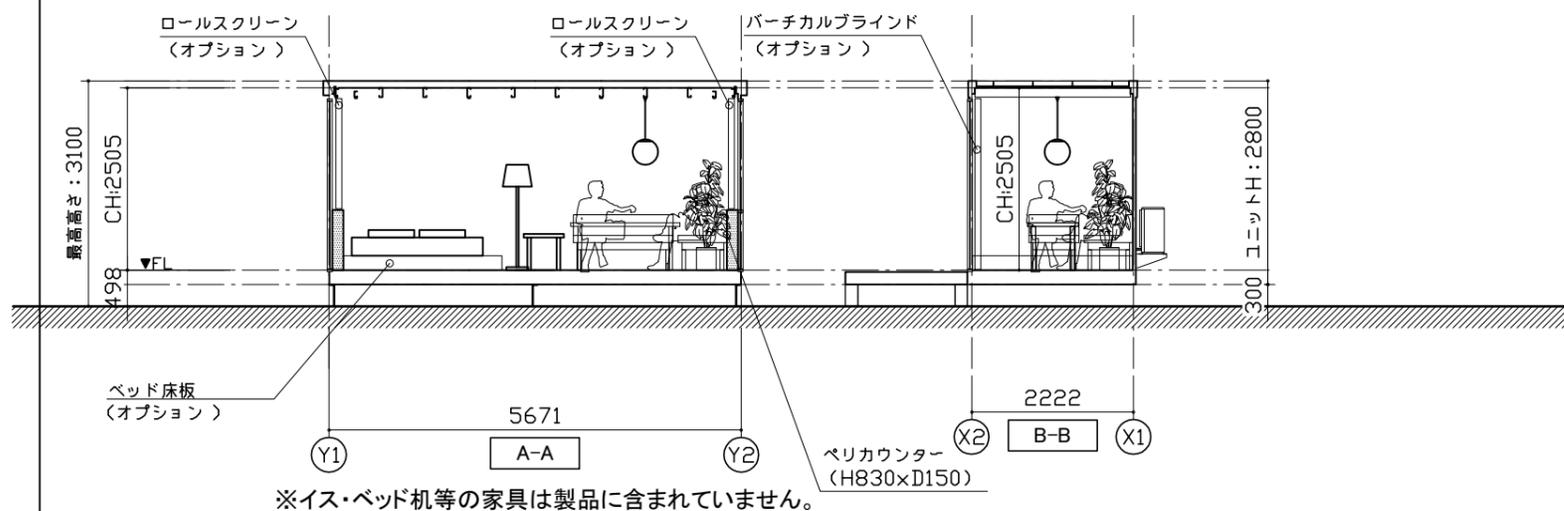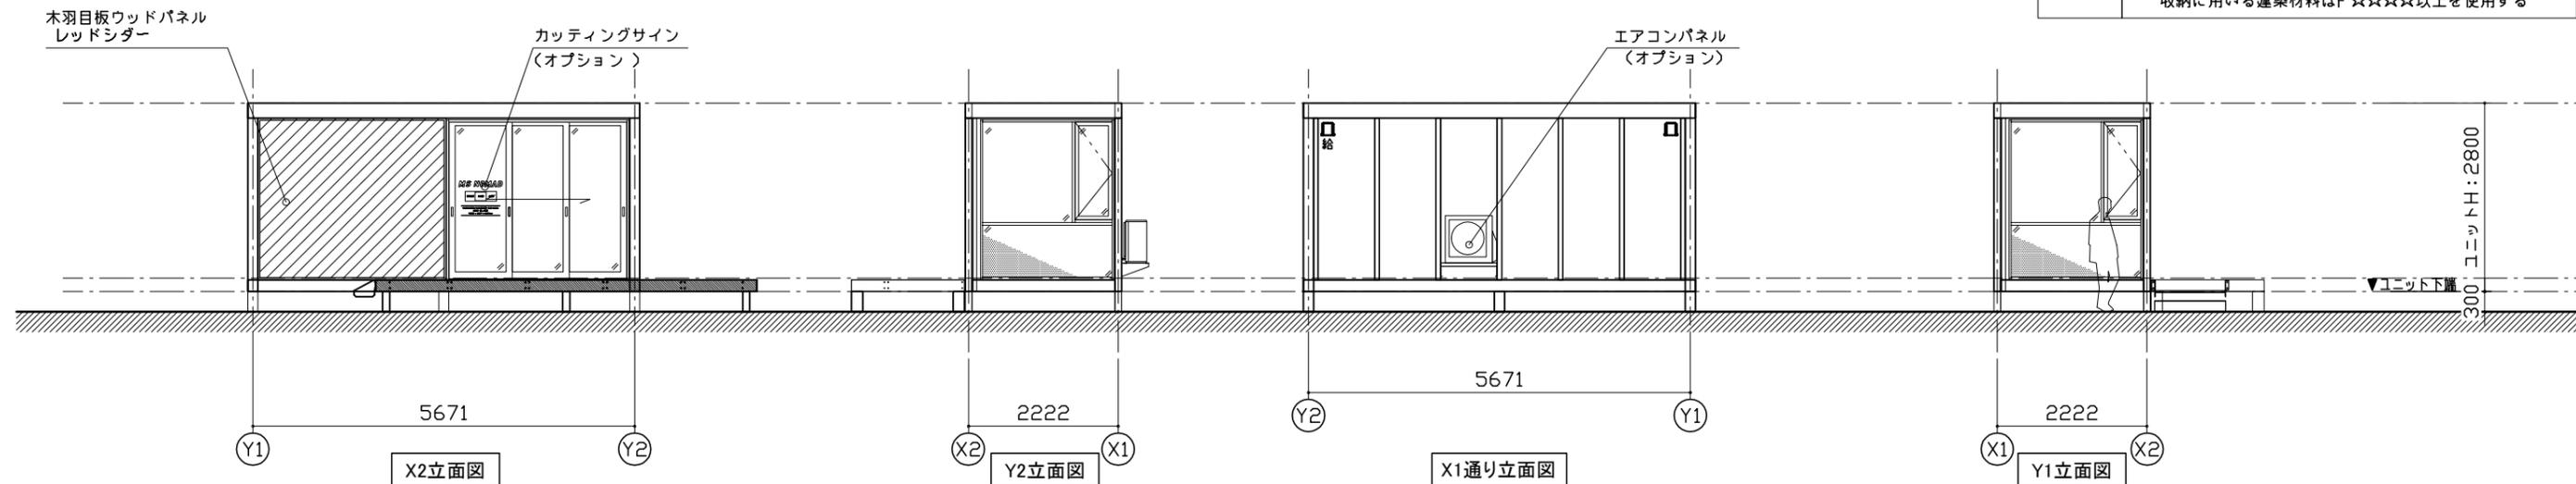

※イス・ベッド机等の家具は製品に含まれていません。

建 具 表	
<p>① FIX+片開きフロント 1335 40 550 1495 770 1925</p>	<p>② 引戸+FIXフロントS 2646 596 2327 2646</p>
材 質：アルミ(サッシ色：ブラック) ガラス：上部FIX、片開 FL5/下部FIX SGFL5 金 物：-	材 質：アルミ(サッシ色：ブラック) ガラス：FL6 金 物：引手・引連戸錠(内 サムスライダー/外 シリンダー)
備 考：RDW=2005/RDH=2380	備 考：RDW=2732/RDH=2380 見込105

**MOBILE SPACE by 三協フロンテア**

承認	作図	縮尺	日付	工事名称	型式	お客様確認欄	図面番号
-	-	1:100 (A3)	22/01/31	57 MS NOMAD	75MS1(S)_単体_平家建て(2.02)		A-00
図面名称 平面図・立面図・仕様表・建具表					設計番号	年 月 日	