



75 MS NOMAD / WORK・LIFE MODEL

特 記	
塗装色：ブラック	9.6B 2.4/0.3
デッキ材：サンディ	
銅製基礎	
外装：木羽目板(レッドシダー/t14/無塗装)	



仕 様		
構造	鉄骨造	
屋根	仕上：ガルバリウム鋼板葺き t=0.5	NM-8697
	断熱材：フェノールフォーム t=20	
外部建具	アルミサッシ	

面 積 表		
建築面積	7.489×2.222	16.64 m ²
延床面積	7.489×2.222	16.64 m ²

凡 例	
記号	名称
⊕φ100	φ100換気扇
⊕φ150	φ150換気扇
⊕φ100	φ100給気口
■	分電盤

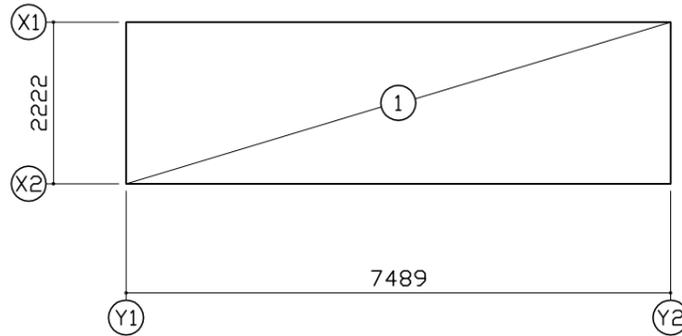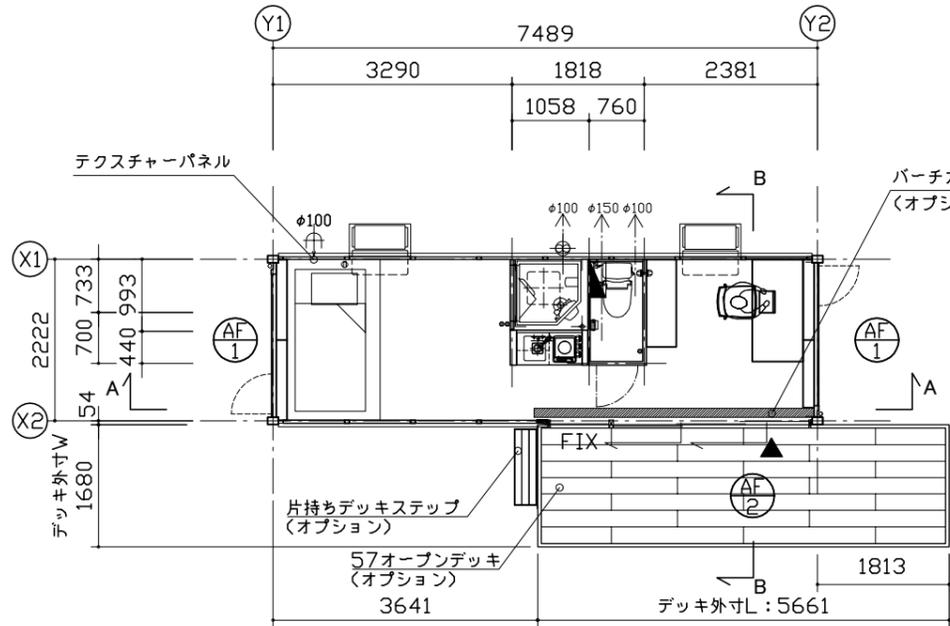

※イス・ベッド机等の家具は製品に含まれていません。

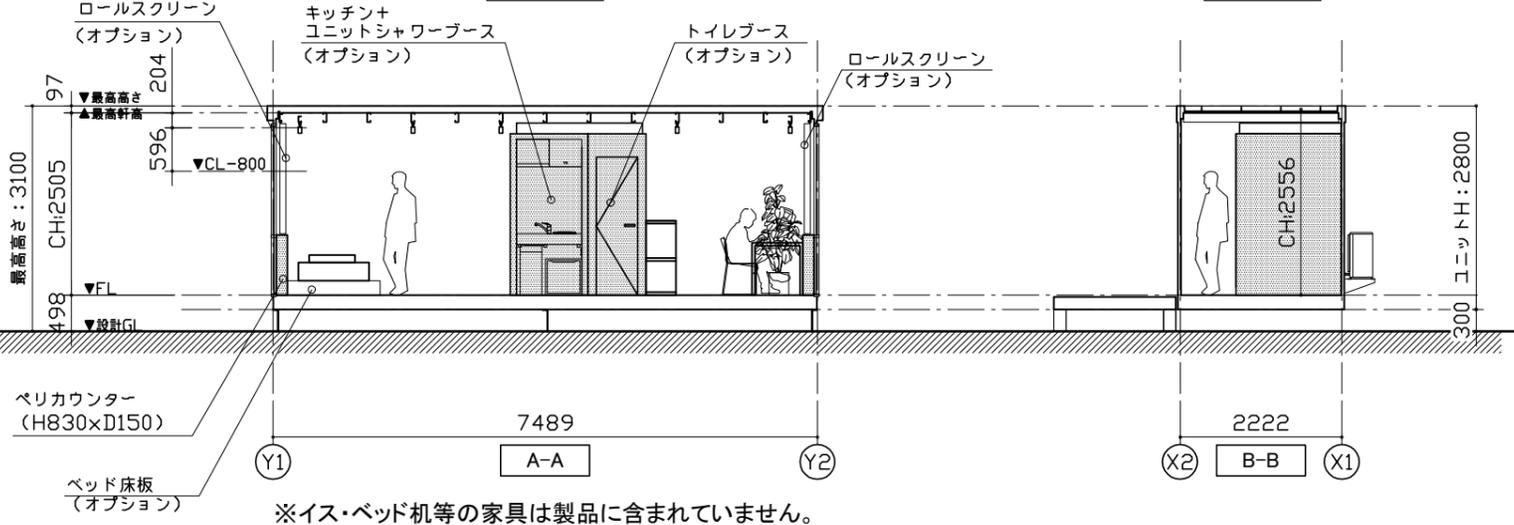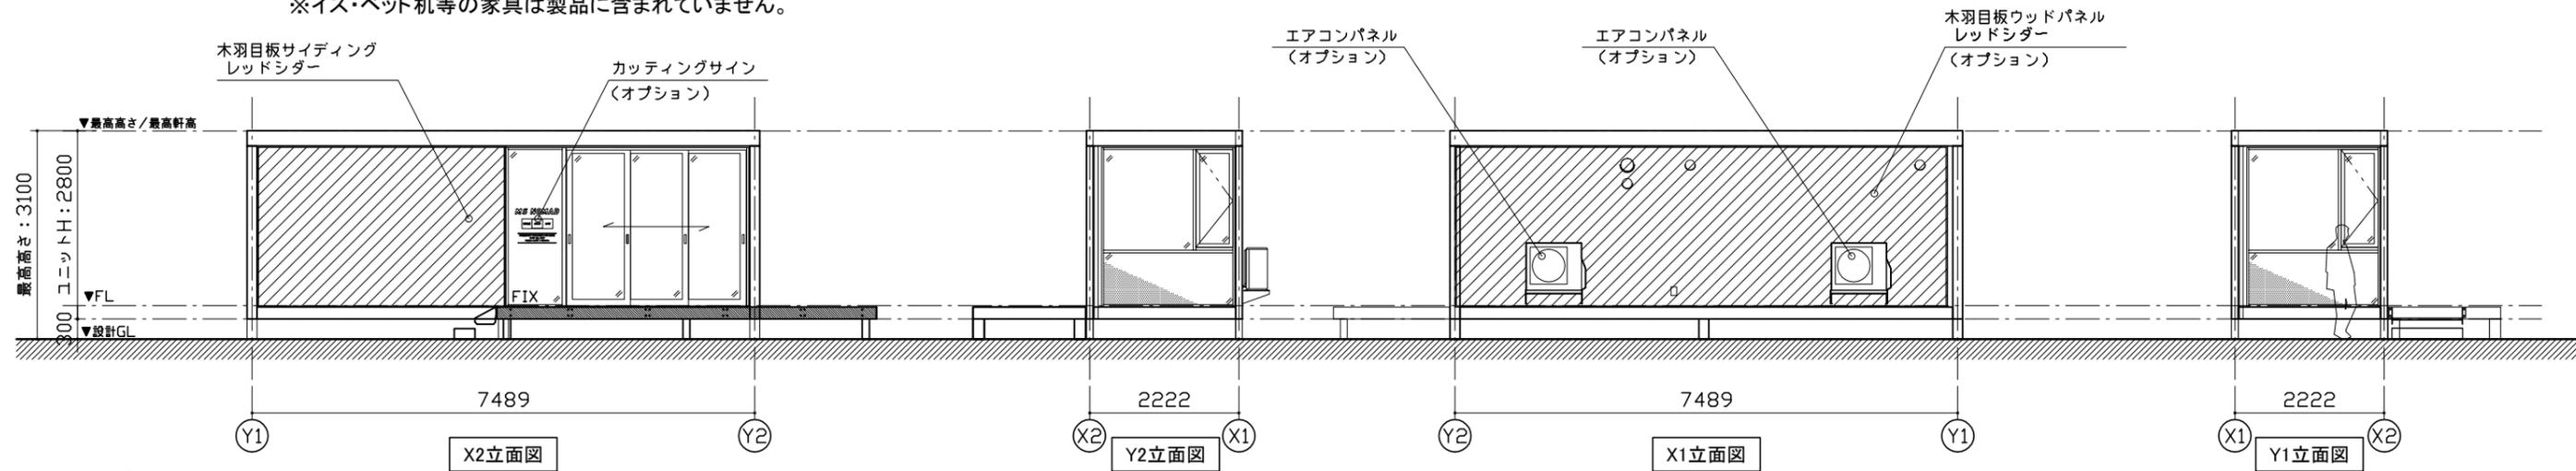

※イス・ベッド机等の家具は製品に含まれていません。

建 具 表	
⊕AF1 FIX+片開きフロント	⊕AF2 フロントサッシ 引違い戸3枚建て+FIX
1335 40 550	807 60 2688
1495 770 1925	2305 2327 3555
材 質：アルミ(サッシ色：ブラック)	材 質：アルミ
ガラス：透明t=5、下部フロストガラスt=5	ガラス：引戸 透明t=6 / FIX 透明t=8
金 物：-	金 物：引手・引違い錠(内サムスライダ/外 シリンドア)
備 考：RDW=2005/RDH=2380	備 考：RDW=3641/RDH=2380 見込105

MOBILE SPACE by 三協フロンテア

承認	作図	縮尺	日付	工事名称	型式	お客様確認欄	図面番号
-	-	1:100 (A3)	22/01/31	75 MS NOMAD	75MS1(S)_単体_平家建て(2.02)		A-00
				図面名称	設計番号	年 月 日	
				平面図・立面図・仕様表・建具表			