
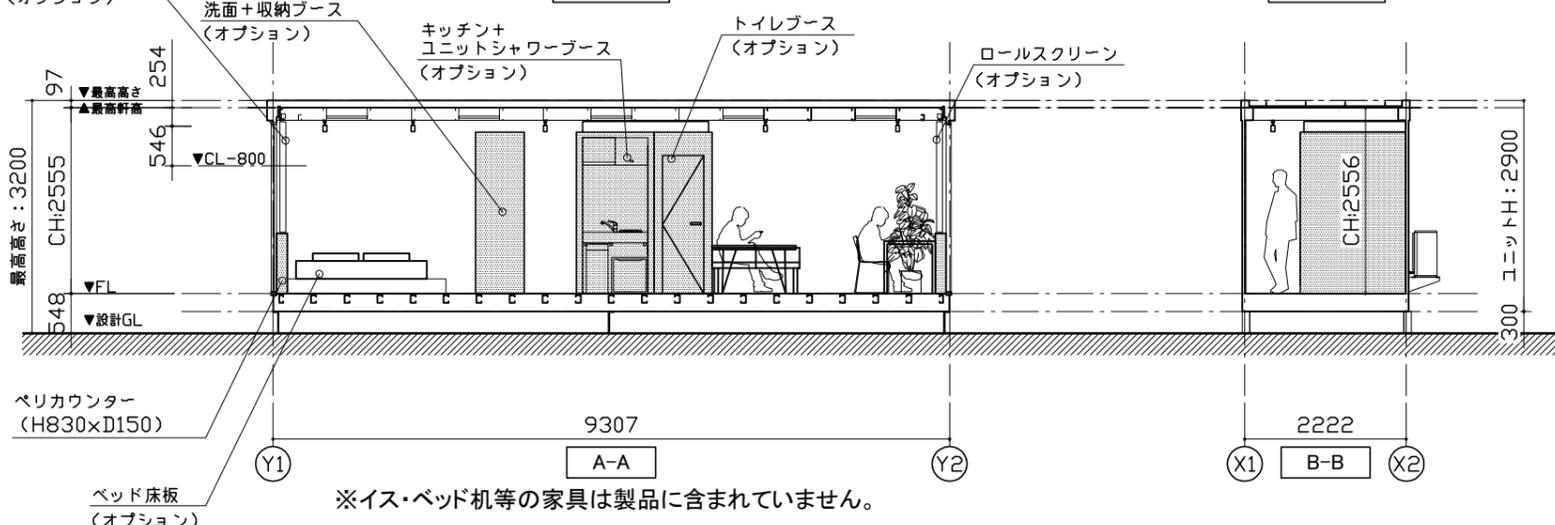
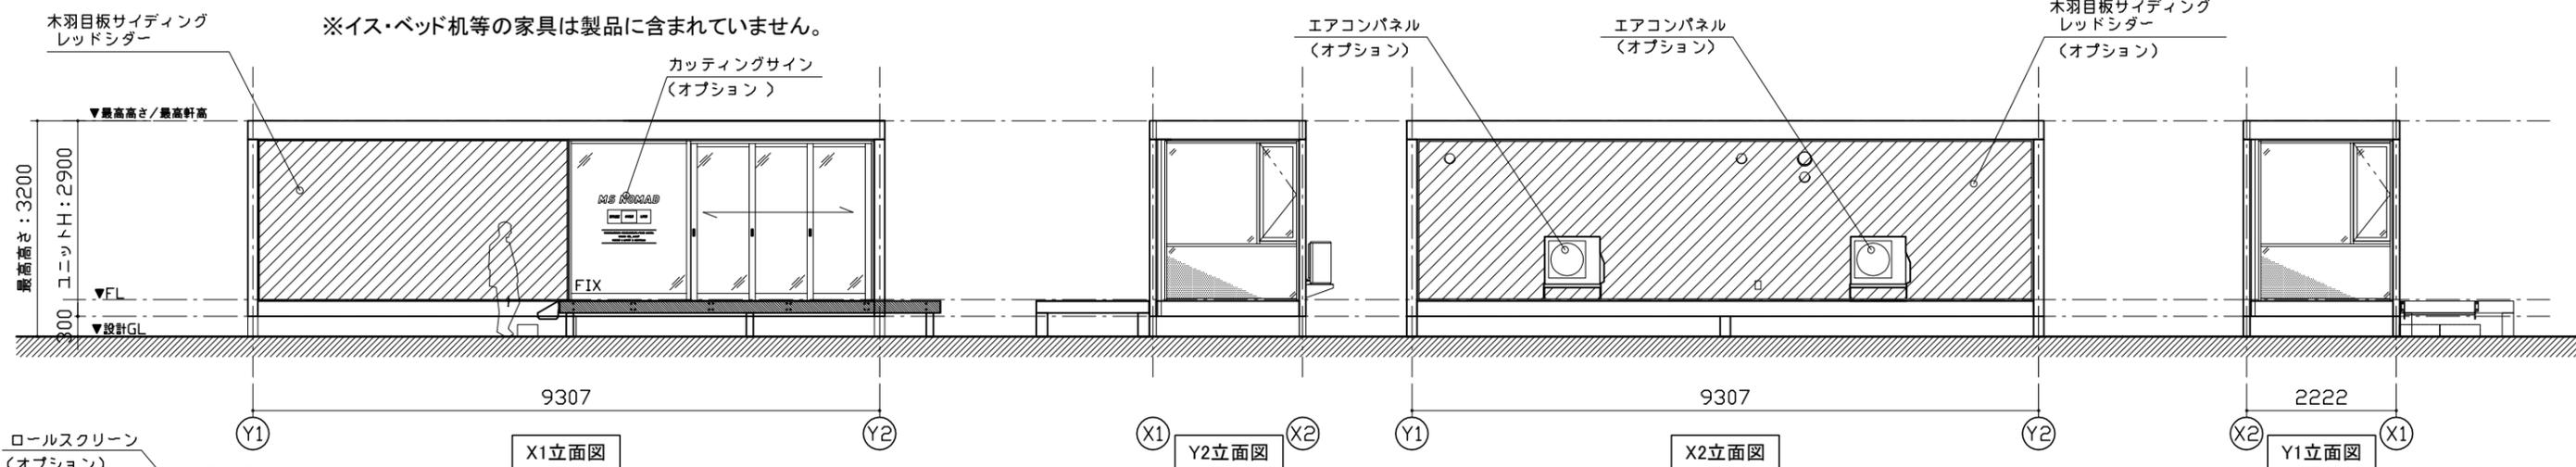
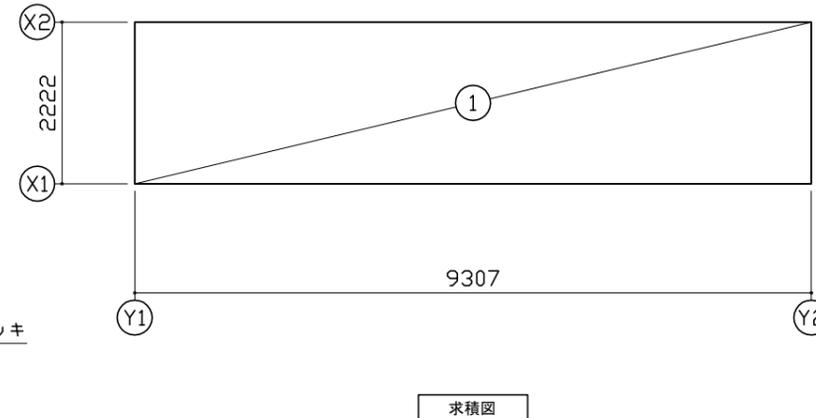


93 MS NOMAD / WORK・LIFE MODEL

特 記	
塗装色：ブラック	9.6B 2.4/0.3
デッキ材：サンディ	
銅製基礎	
外装：木羽目板(レッドシダー/t14/無塗装)	

面 積 表		
建築面積	9.307×2.222	20.68㎡
延床面積	9.307×2.222	20.68㎡

仕 様		
構造	鉄骨造	
屋根	仕上：ガルバリウム鋼板葺き t=0.5	NM-8697
	断熱材：フェノールフォーム t=20	
外部建具	アルミサッシ	
床	下地：硬質木片セメント板 t=18	H12建設省告示1401号
	断熱材：スチレンフォーム t=40	
	仕上：捨て貼り合板 t=5.5の上、 ビニルタイル t=3	
外壁 (複合パネル)	外部仕上：鋼板t=0.5	NM-8697
	断熱材：フェノールフォーム t=40 内部仕上：鋼板t=0.8の上、建築内装フィルム	NM-3869
天井	仕上：カラー鋼板 t=0.27(不燃) 小屋裏あらし	NM-8697
間仕切壁	なし(全て家具)	
家具	下地：木製フラッシュ構造	
	仕上：ポリ化粧合板t4	
	仕上(キッチン周り)：メラミン不燃化粧板 t=3	
内部建具	木製 フラッシュ構造	
シックハウス対策	<ul style="list-style-type: none"> ・壁・床・天井・建具仕上げに用いる建築材料はすべてF☆☆☆☆、または規制対象外の材料を使用する ・天井裏などの措置については、天井裏・床裏・壁・収納に用いる建築材料はF☆☆☆☆以上を使用する 	

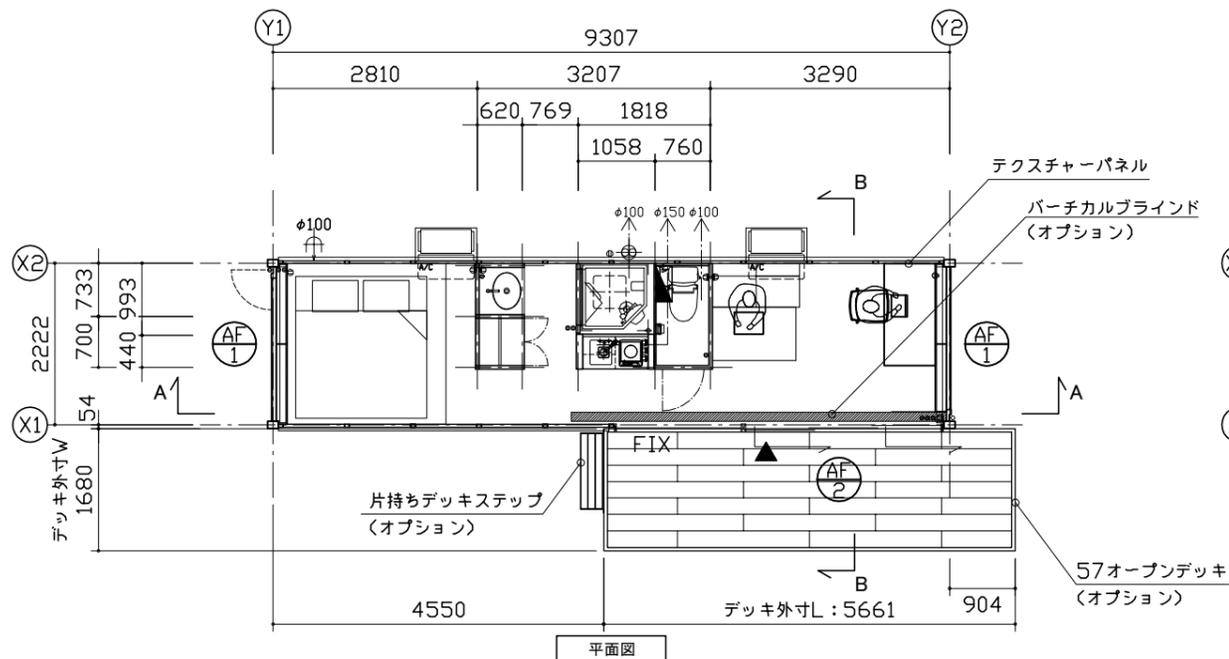

凡 例	
記号	名称
⊕φ100	φ100換気扇
⊕φ150	φ150換気扇
⊕φ100	φ100給気口
■	分電盤

建 具 表	
⊕AF1	フロントサッシ 片開き+FIX
⊕AF2	フロントサッシ 引違い戸3枚建て+FIX
材 質：アルミ(サッシ色：ブラック)	材 質：アルミ(サッシ色：ブラック)
ガラス：透明t=5、下部フロストガラスt=5	ガラス：透明t=8
金 物：-	金 物：外、シリンドー・内、サムスライダー
備 考：RDW=2005/RDH=2380	備 考：RDW=4550/RDH=2380

MOBILE SPACE by 三協フロンテア

承認	作図	縮尺	日付	工事名称	型式	お客様確認欄	図面番号
-	-	1:100 (A3)	22/01/31	93 MS NOMAD	93MS1(S)_単体_平屋建て(2.02)		A-00
図面名称 平面図・立面図・仕様表・建具表					設計番号	年月日	