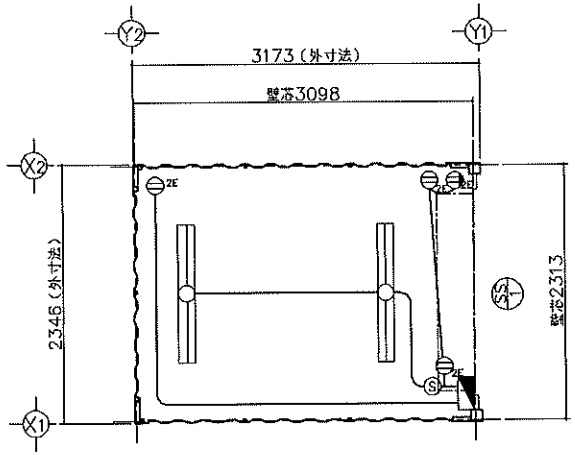

平面図

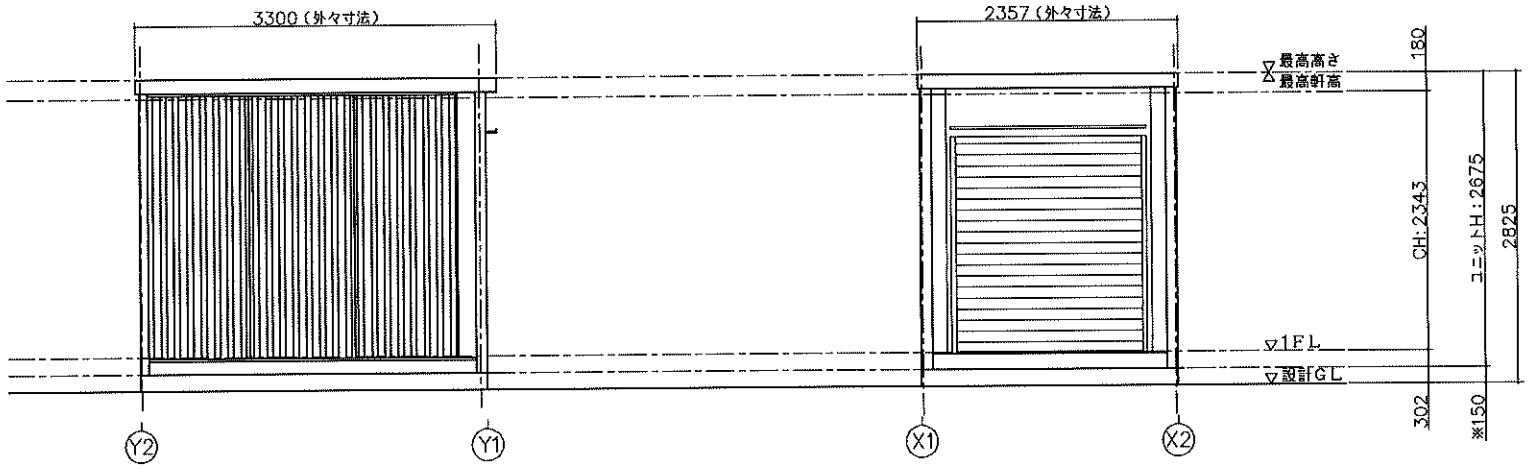

X1 通り立面図

Y1 通り立面図

仕　様	
寸法	L3300×W2357×H2675（外々寸法）
構造	鉄骨造（軽量鉄骨造）
屋根	金属折板張り t=0.5mm
天井	化粧合板張り t=4
	断熱材：ｽﾀｲﾛﾌｫｰﾑ
床	構造用合板張り t=12
	仕上：フロアペイント
壁	角波折板 t=0.8mm
電気	照明器具（32W×2灯）2基
	漏電ブレーカー（30A）、ブレーカー（20A×2）
外部建具	内付シャッター 開口：W1700×H1940

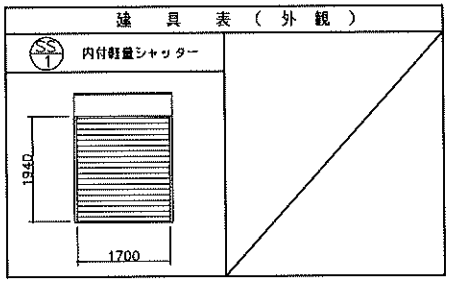

凡　例		
記号	名称	仕様
	照明器具	FL-32W×2灯
	分電盤	別図に示す
Ⓢ	スイッチ	1P 300V 10A
⊖	天井付けコンセント	15A×口数 125V
⊖	壁付けコンセント	2口の合計15Aまで 125V

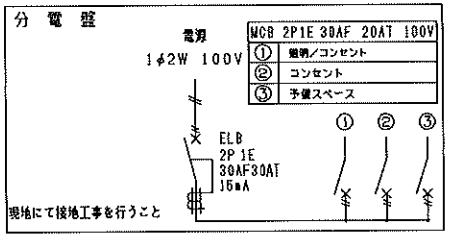

面　積　表		
延床面積	3.098×2.313	7.16㎡

MOBILE SPACE by 三協フロンテア

承認	作図	縮尺	日付	工事名称	型式	図面番号
-	-	1:50 (A3)	--/--/--	妻シャッター仕様標準図	CT-32JG	A00
				図面名称：平面図・立面図・電気配線図・仕様表	設計番号：ホームページ	