



# CT-90V図面

■立面図

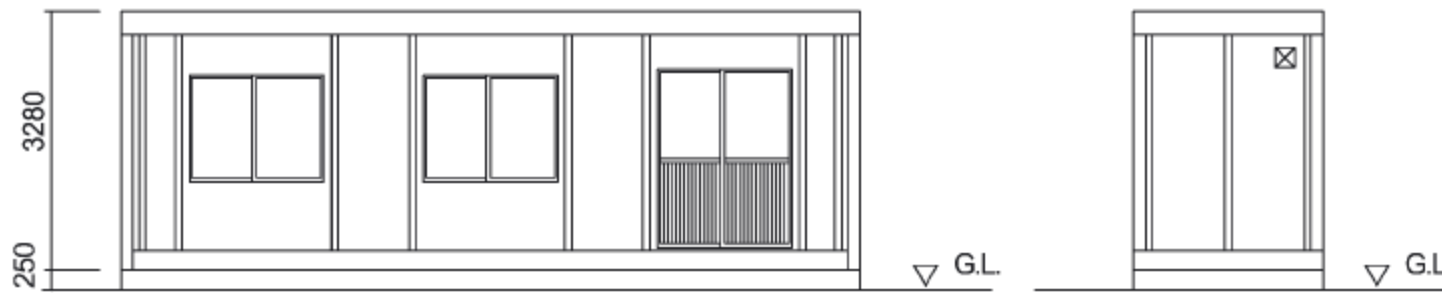

■平面図

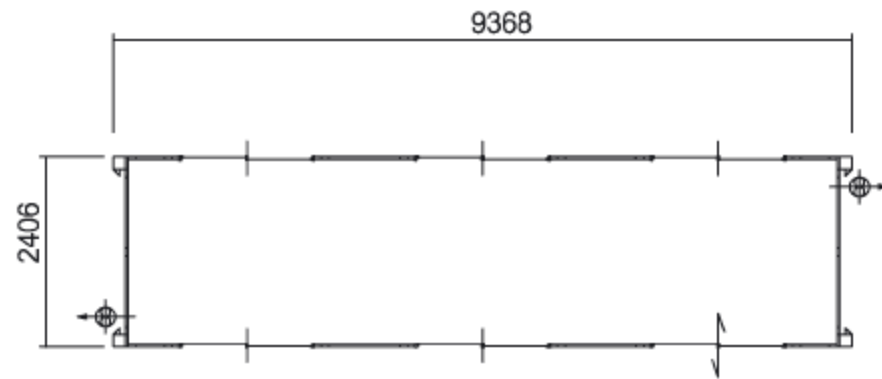

仕 様	
規 模	L9368×W2406×H3280 (1ユニット)
構 造	鉄骨構造
屋 根	屋根板:金属(ガルバリウム)折板 t=0.8,H=50
天 井	耐水塩ビ合板張り t=4 断熱材 発泡ウレタン
床	耐水合板張り t=12 707 <sup>△</sup> イト塗装仕上げ
壁	外壁:カラー鉄板 t=0.27 複合パネル 断熱材:スチレンフォーム t=30 内壁:カラー鉄板 t=0.27
電 気	照明器具 (40W×2灯) 5基, 換気扇 20cm 漏電ブレーカー (50A), ブレーカー (20A×4)
建 具	アルミ引き違い窓 透明ガラス H1360×W1700 アルミ引き違い戸サッシ H2265×W1700 アルミ片開戸 (フラッシュ戸) H2000×W800

※表記以外の単位:mm

※予告なく仕様が変更になる場合がございます。

■矩計図

