




28196
(柱外寸法)

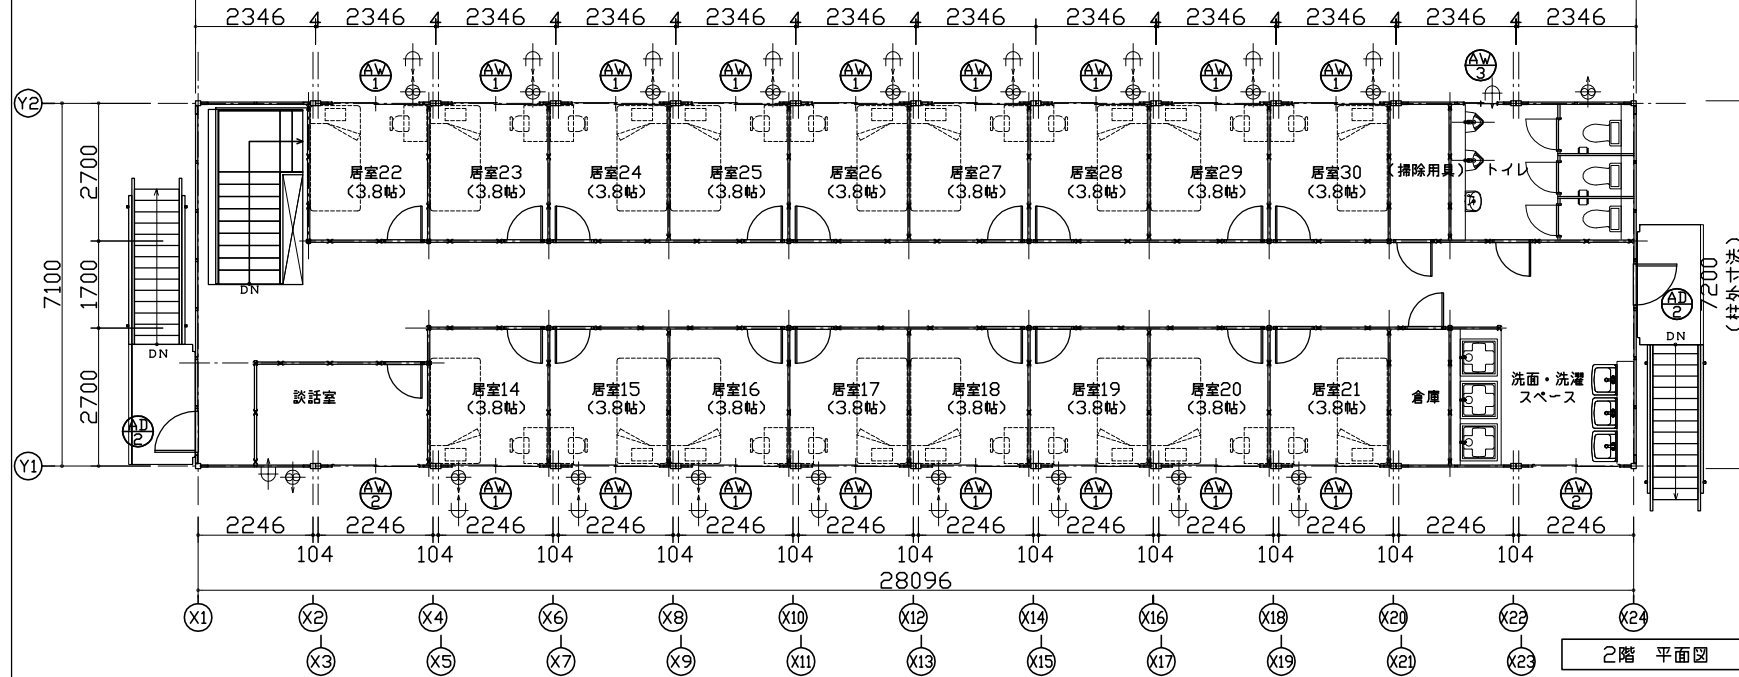

2階 平面図

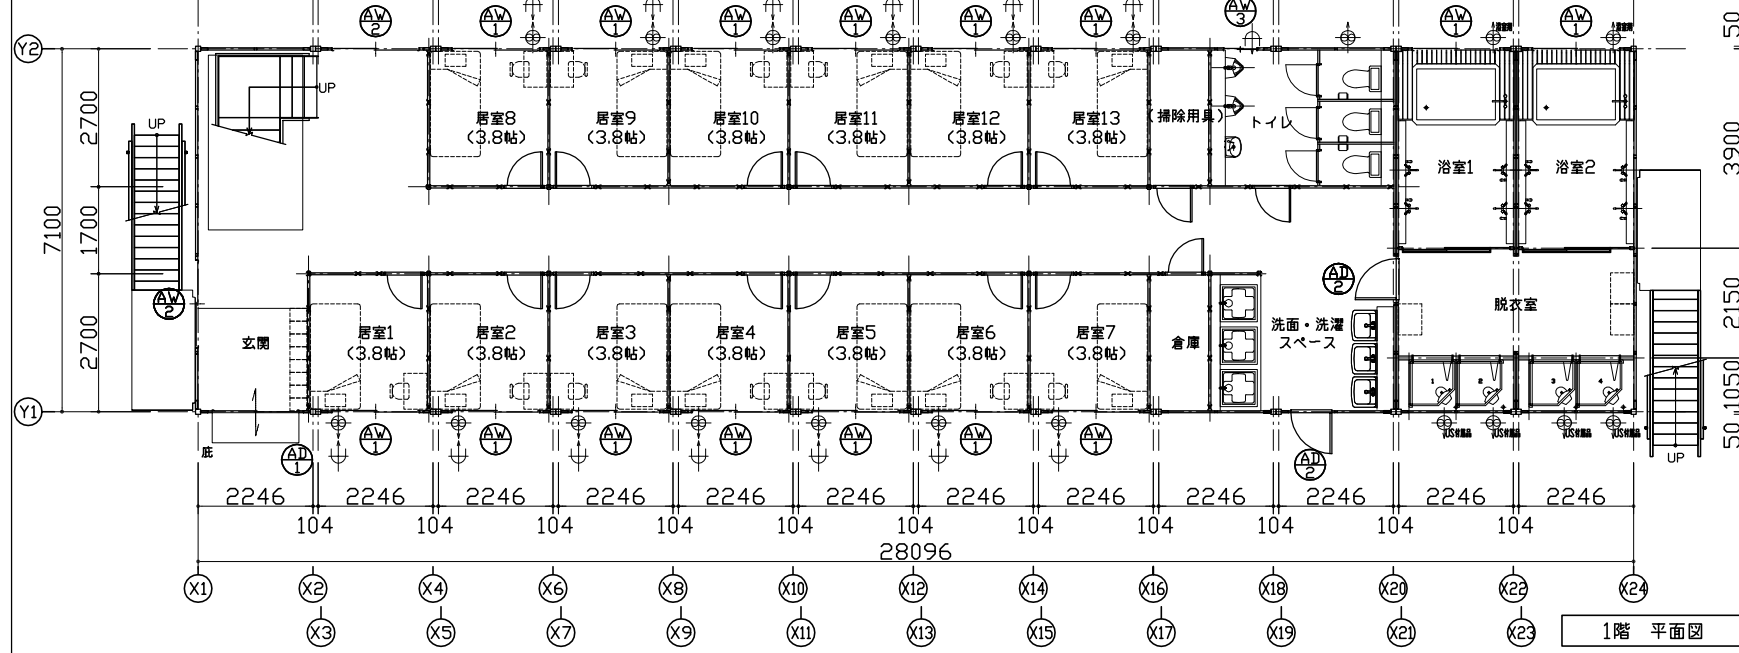

1階 平面図

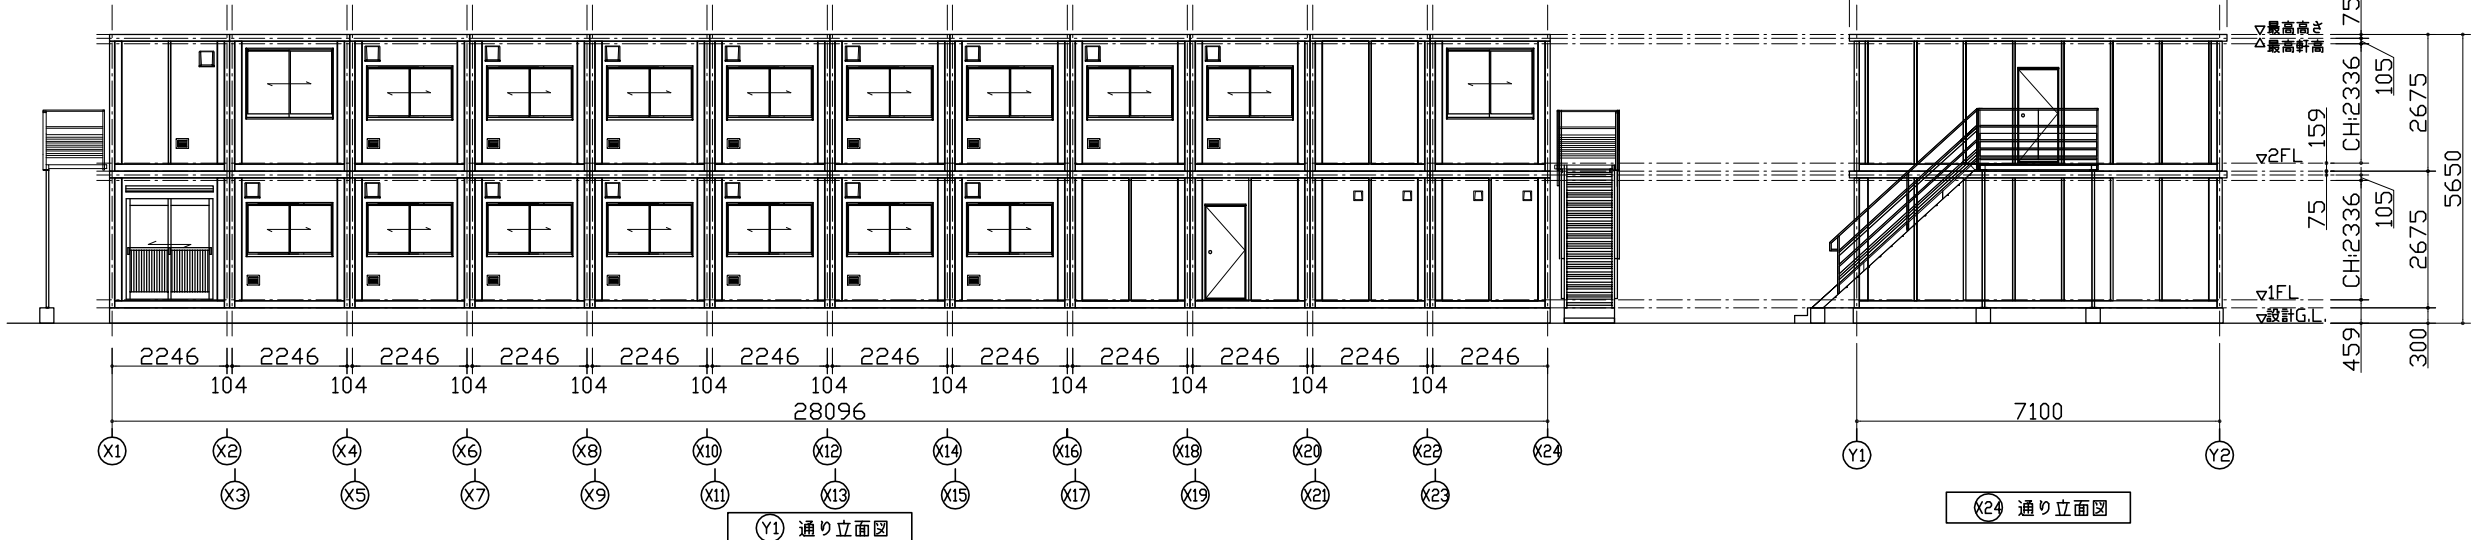

Y1 通り立面図

X24 通り立面図

外部仕様表		
構造	鉄骨造	
基礎	-	
屋根	金属折板(立平葺) t=0.5	
外部建具	アルミ	
外壁	外部仕上: カラー鋼板 t=0.27 断熱材: スチレンフォーム t=25 内部仕上: カラー鋼板 t=0.27	
庇	アルミ庇 W1700×D590	
内部仕様表		
床	下地: 合板 t=12 仕上: (玄関・脱衣室・洗面・洗濯・トイレ) 合板 t=5.5+長尺シート t=2 仕上: (上記以外) タイルカーペット t=7	F☆☆☆☆ F☆☆☆☆ 規制対象外
天井	下地: 合板 t=12 断熱材: スチレンフォーム t=25 仕上: 化粧合板 t=4	規制対象外 F☆☆☆☆ 規制対象外
間仕切壁	外部仕上: カラー鋼板 t=0.27 断熱材: スチレンフォーム t=25 内部仕上: カラー鋼板 t=0.27	規制対象外 F☆☆☆☆ 規制対象外

30人収容プラン	
建築面積	212.54㎡
延床面積	1F:199.48 + 2F:198.65 = 398.13 ㎡
居室数	6.34㎡ (3.8帖) × 30部屋
設備	洗濯機 6台 洗面台 6台 トイレ 大便器6/小便器4 シャワーユニット 4基 浴室 シャワー付水栓4台×2

凡 例		
名称	記号	仕様
分電盤	■	別図に示す
20cm換気扇	⊕	プロペラ付 ブラダ配線 引き紐スイッチ
吸気口(ガラリ)	⊖	W246×H196 ステンレス製レジスターガラリ

建具表 (外観)		
AD1 引戸	AW1 引違窓 (H1000)	
AD2 片開きドア	AW2 引違窓 (H1300)	
AW3 小窓 (トイレ用)		

SANKYO FRONTIER CO.,LTD.

SCALE	TITLE	TYPE
1:150 (A3)	宿舎ユニット パッケージプラン (30人) 平面図	CT-72J 12連棟 2階建て ホームページ
	NAME	FILE NO
	平面図	