


2階 平面図

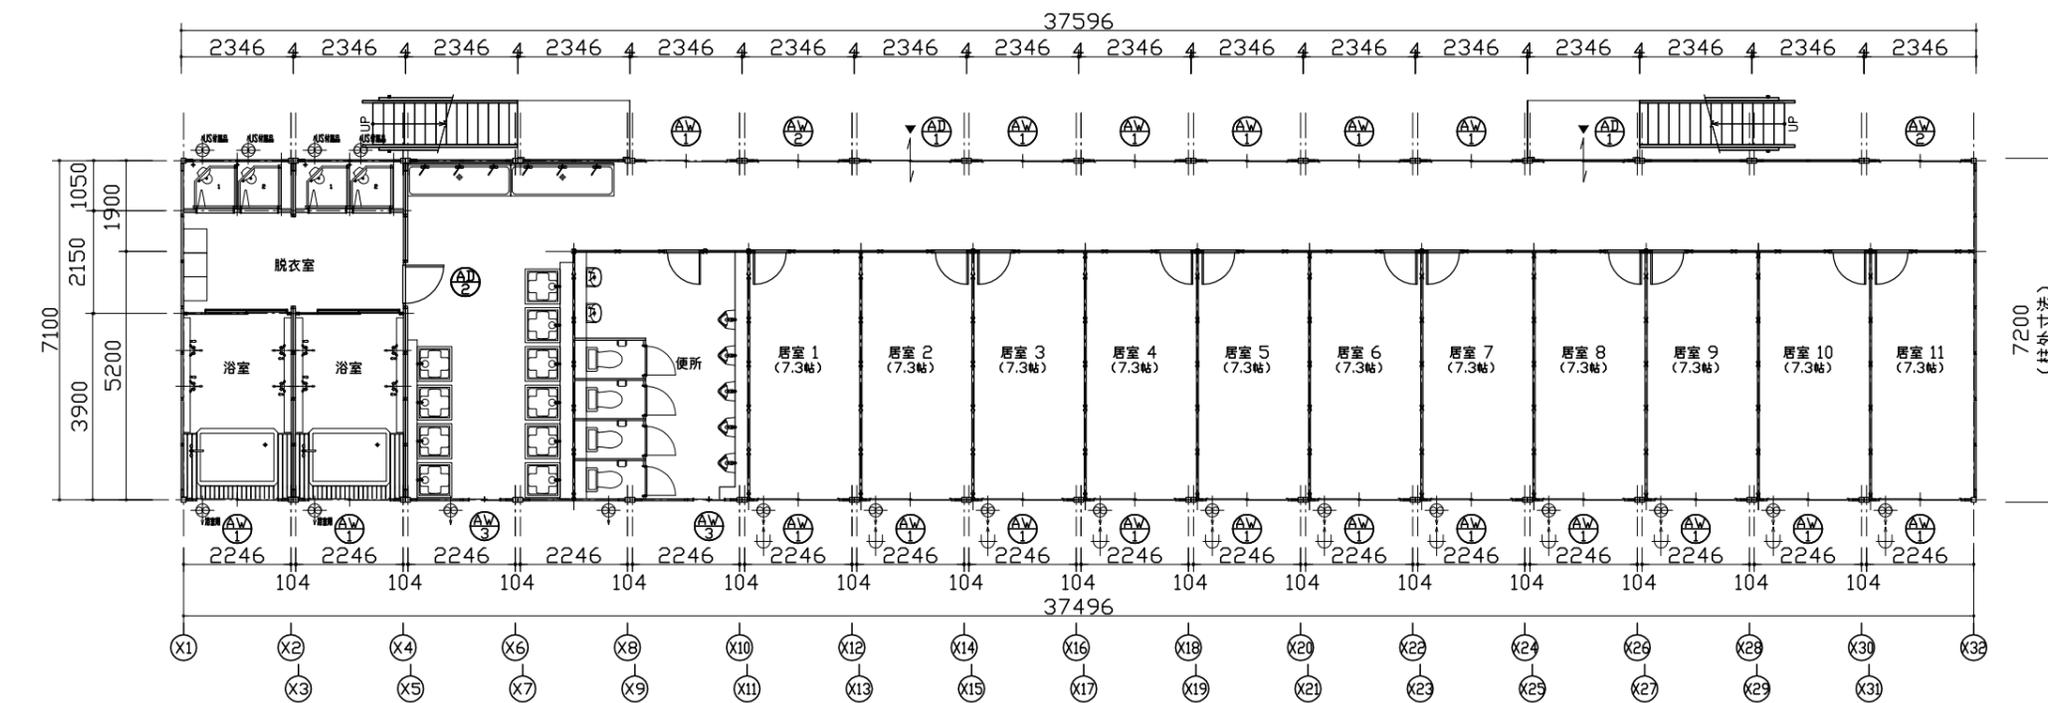

1階 平面図

50人収容プラン		
建築面積	279.28㎡	
延床面積	1F:266.22+ 2F:279.28 = 545.50 ㎡	
居室数	12.22m (7.3帖) × 25部屋	
設備	洗濯機	10台
	洗面水洗	12台
	トイレ	大便器8/小便器10
	シャワーユニット	4基
	浴室	シャワー付水栓4台×2

仕 様	
構造	鉄骨造
基礎	-
屋根	金属折板 t=0.5
外部建具	アルミサッシ
庇	アルミ庇 W1700×D590
床	合板 t=12
	仕上(玄関・脱衣室・洗面・洗濯・トイレ) 合板t=5.5+長尺シートt=2
	仕上(その他): タイルカーペットt=7
外壁 (複合パネル)	外部仕上: カラー鋼板 t=0.27
	断熱材: スチレンフォーム t=25
	内部仕上: カラー鋼板 t=0.27
天井	仕上: 化粧合板 t=4
	断熱材: スチレンフォーム t=25
間仕切壁 (複合パネル)	外部仕上: カラー鋼板 t=0.27
	断熱材: スチレンフォーム t=25
	内部仕上: カラー鋼板 t=0.27

凡 例		
名称	記号	仕様
分電盤	■	別図に示す
20cm換気扇	⊕	アロケラカ アラケ配線 引き紐スイッチ
吸気口(ガラリ)	⊖	W246×H196 ステンレス製レジスターガラリ

建具表 (外観)				
<p>引戸</p> <p>透明3</p>	<p>片開きドア</p> <p>フラッシュ構造</p>	<p>引違窓 (H1000)</p> <p>透明3 (※浴室のみ型4)</p>	<p>引違窓 (H1300)</p> <p>透明3</p>	<p>小窓 (トイレ用)</p> <p>型4</p>

