


平面図

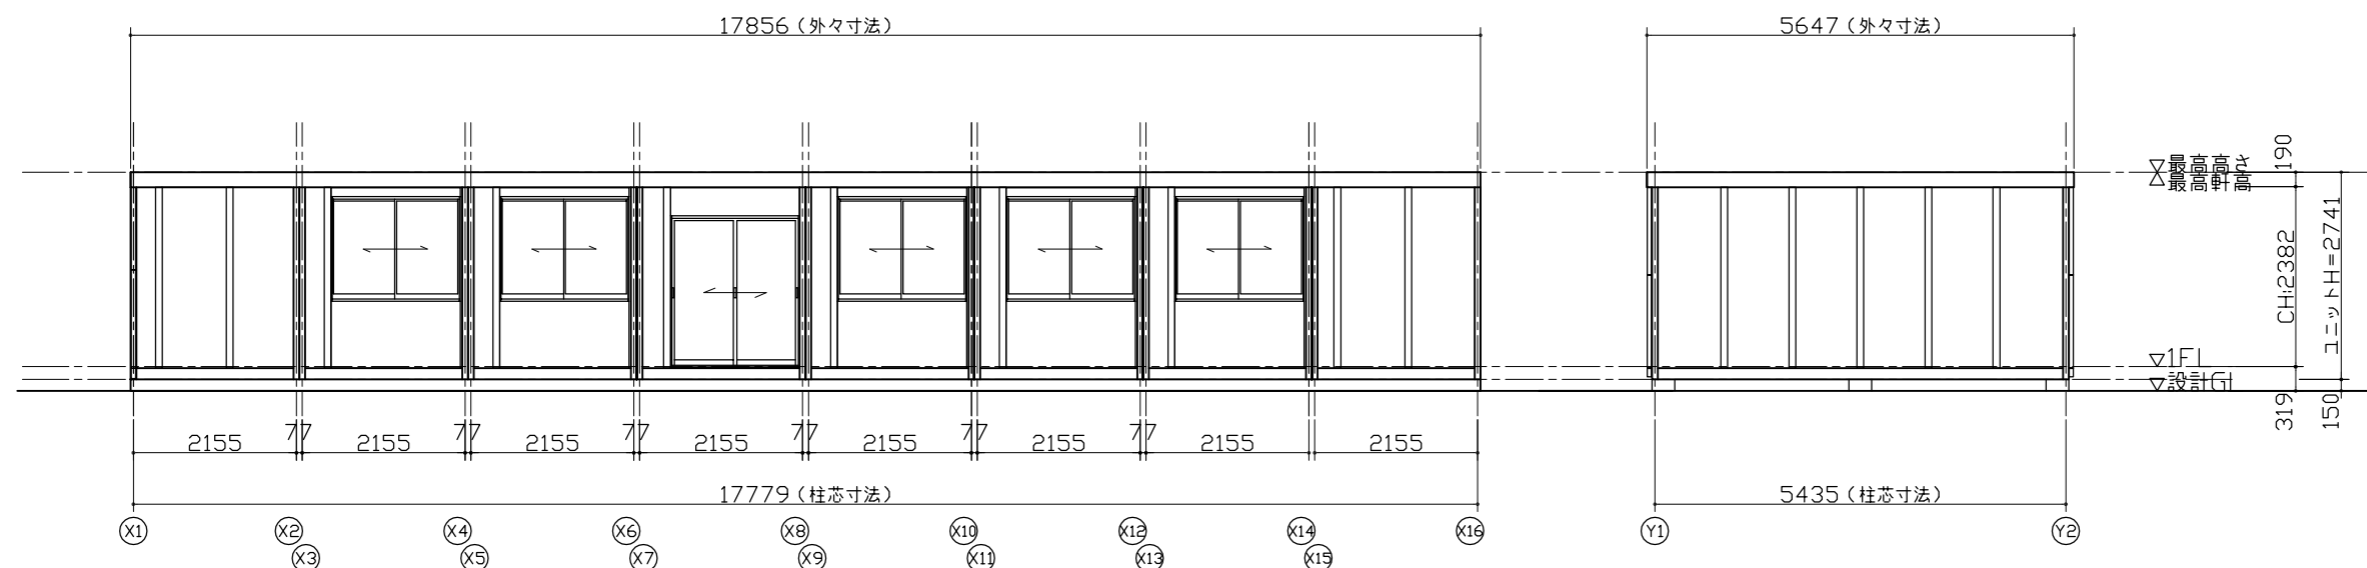

(Y1) 通り立面図

(X16) 通り立面図

仕様	
寸法	L5647×W17856×H2741
構造	鉄骨造 (軽量鉄骨造)
屋根	金属折板張り t=0.6
天井	化粧合板 t=4 断熱材: スチレンフォーム t=30
床	構造用合板張り t=12 仕上: フロアペイント
壁 (複合パネル)	外壁: カラー銅板 断熱材: スチレンフォーム t=40 内壁: カラー銅板
外部建具	アルミサッシ

建具表	
(AD) 1 引戸ガラス	(AW) 1 引違窓 (H1300)

凡例		
記号	名称	仕様
	パイプファン	φ100
	給気口	φ75
	蛍光灯	逆富士型FHF-32W×2

※現場により異なります

SANKYO FRONTIER CO. LTD.

SCALE
1:100 (A3)

TITLE
標準図
NAME
平面図・立面図

TYPE
54LCX(2.0)平屋専用 8連
FILE.NO
ホームページ