


1階平面図

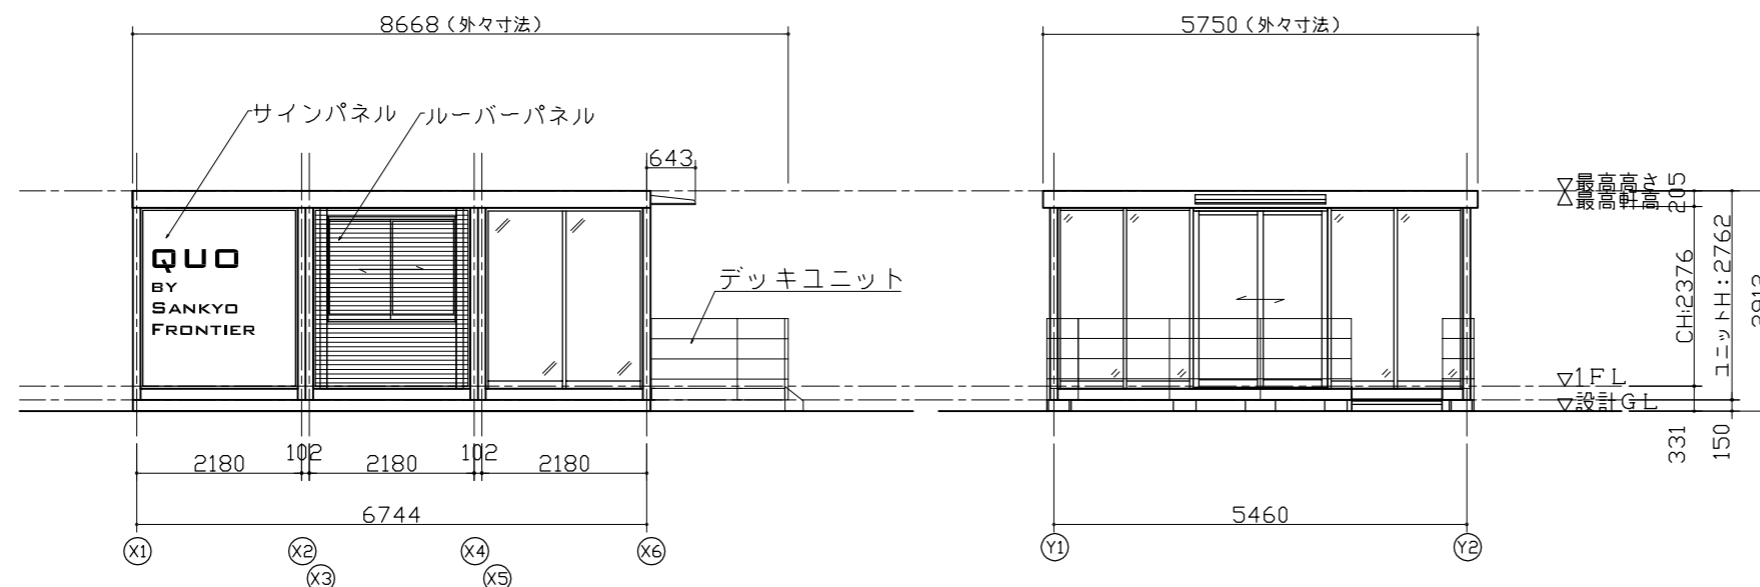

(Y1) 通り立面図

(X6) 通り立面図

仕 様	
寸法	L5750×W8668×H2762
構造	鉄骨造 (軽量鉄骨造)
屋根	仕上: ガルバリウム鋼板重 t=0.35 壁はげ締め
	下地: ゴムアス系ルーフィング
	野地板: パーチクルボード t=12
天井	化粧合板 t=4
	断熱材: スチレンフォーム t=30
床	下地: 構造用合板 t=12+パーチクルボード t=12
	断熱材: スチレンフォーム t=30
	仕上: タイルカーペットt=7
壁 (複合パネル)	外部仕上: カラー鋼板
	断熱材: スチレンフォーム t=40
	内部仕上: カラー鋼板
電気	照明器具 (32W×2灯) 9基、換気扇10cm
	分電盤60A
外部建具	アルミサッシ
底	アルミ W1700×D590

建 具 表	
<p>(AW1) 引違窓 (H1300)</p>	<p>(AF2) FIXフロントサッシ (妻) [ガラスW1000]</p>
<p>(AF1) 引戸+FIXフロントサッシ (桁)</p>	

凡 例		
	パイプファン	φ100
	給気口	φ75
	蛍光灯	埋込下面開放型 FHF 32W×2
	壁付2口接地極付コンセント	15A 125V×2
	壁付片切りスイッチ	15A 照明用

※現場により異なります

SANKYO FRONTIER CO.,LTD.

SCALE
1:100 (A3)

TITLE
標準図
NAME
平面図・立面図

TYPE
54Quo F (1.7) 平屋専用 3連 オープンデッキ
FILE.NO
ホームページ