


1階平面図


仕様	
寸法	L7550×W18260×H2762
構造	鉄骨造 (軽量鉄骨造)
屋根	仕上: ガルバリウム鋼板重 t=0.35 堅はげ締め
	下地: ゴムアス系ルーフィング
	野地板: パーチクルボード t=12
天井	化粧合板 t=4
	断熱材: スチレンフォーム t=30
床	下地: 構造用合板 t=12、パーチクルボード t=12
	断熱材: スチレンフォーム t=30
	仕上: なし
壁 (複合パネル)	外部仕上: カラー鋼板
	断熱材: スチレンフォーム t=40
	内部仕上: カラー鋼板
外部建具	アルミサッシ

凡例	
記号	名称
	パイプファン φ100
	給気口 φ75
	蛍光灯 埋込下面開放型 FHF 32W×2

建具表 (外観)	
	親子ガラスドア (H1900)
	引違窓 (H1300)
h=1882 w=1196 透明5	h=1290 w=1676 透明3

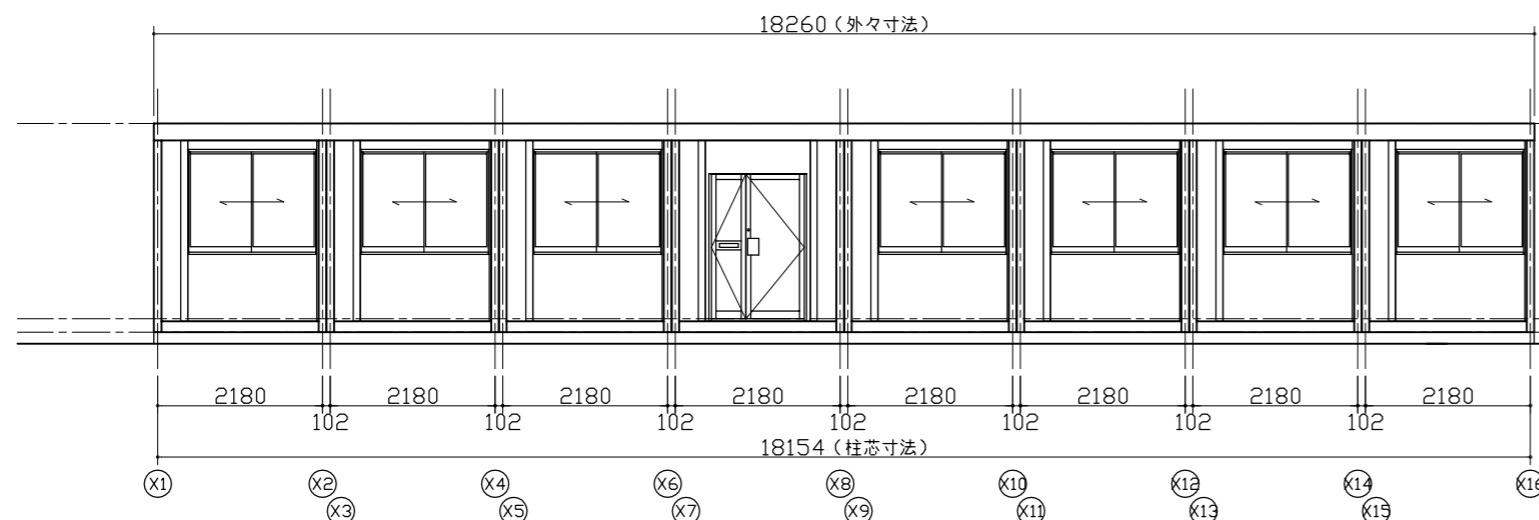

(Y1) 通り立面図

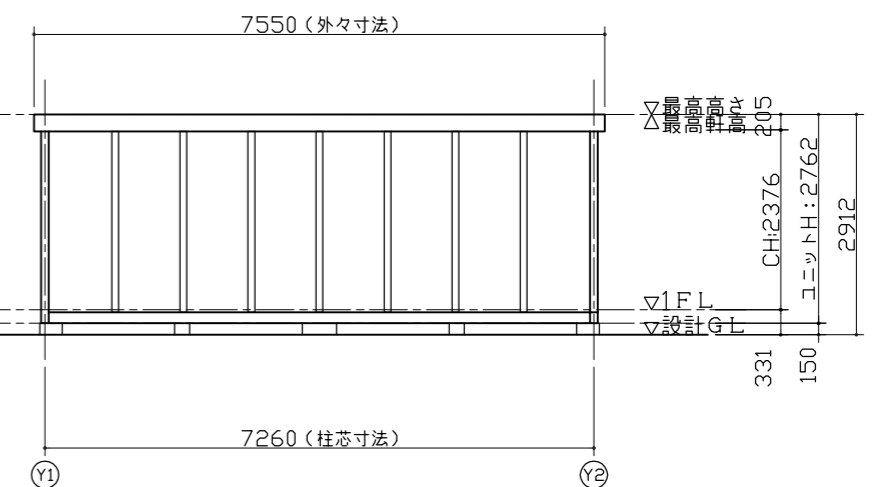

(X16) 通り立面図

※現場により異なります

**SANKYO FRONTIER CO.,LTD.**

SCALE  
1:100 (A3)

TITLE  
標準図  
NAME  
平面図・立面図

TYPE  
72Quo F(1.7)平屋専用 8連  
FILE.NO  
ホームページ