


平面図

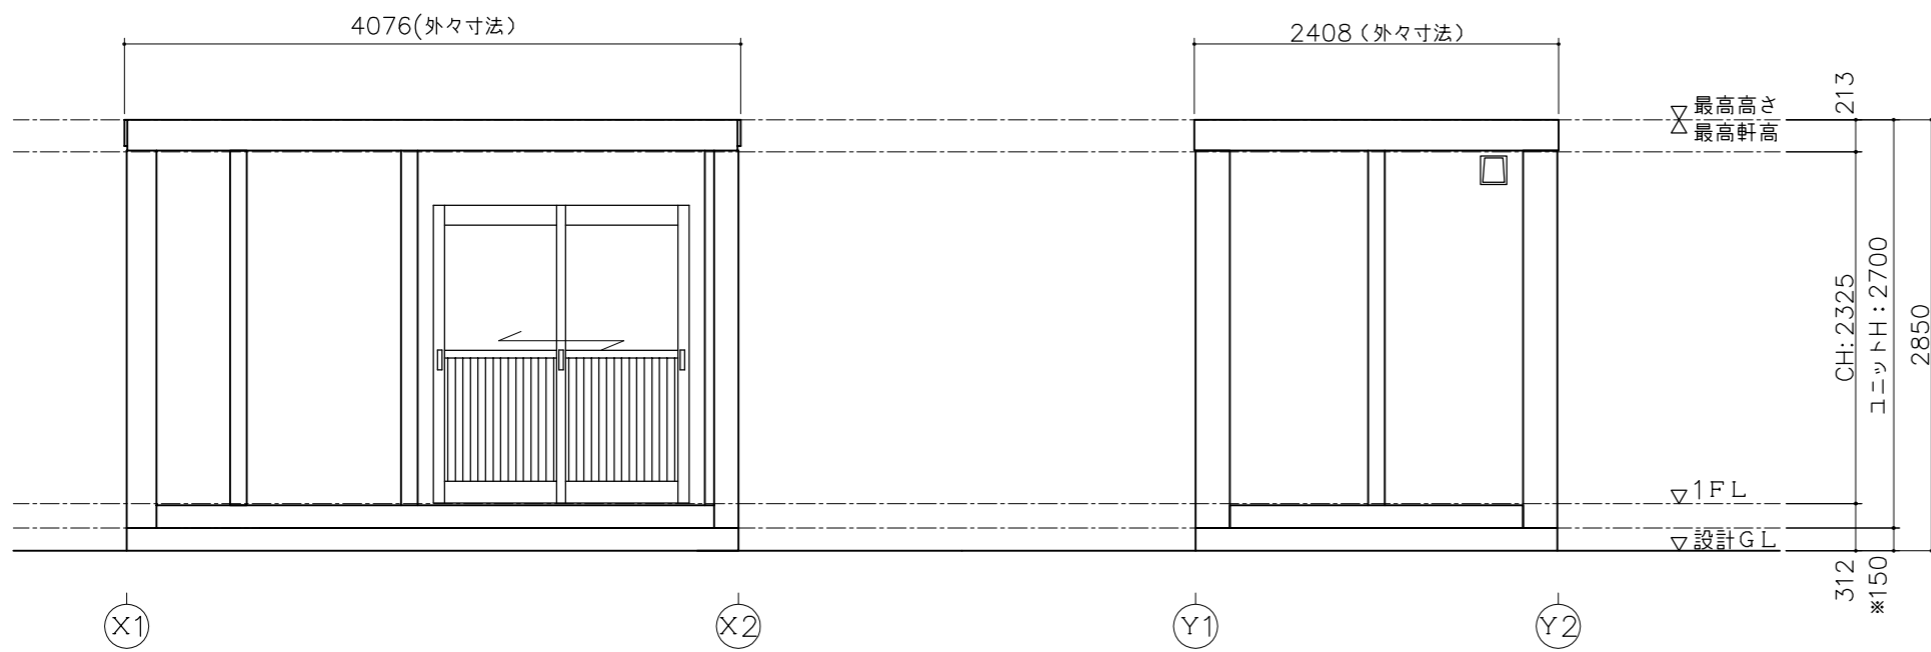


Y1 通り立面図

X2 通り立面図

仕様	
寸法	L4076×W2408×H2700 (1ユニット)
構造	鉄骨造(軽量鉄骨造)
屋根	金属折板張り t=0.6
天井	化粧合板張り t=4 断熱材:発泡ウレタン
床	構造用合板張り t=12 仕上:フロアペイント
壁 (複合パネル)	外壁:カラー鋼板 断熱材:スチレンフォーム t=25 内壁:カラー鋼板
電気	照明器具(40W×2灯)2基, 換気扇10cm ブレーカー(20A×2)
外部建具	アルミサッシ

建具表(外観)	
AD 1 引戸	AW 1 引違窓(H1000)
フロートガラスt=3mm	フロートガラスt=3mm

凡例		
記号	名称	仕様
	換気扇	φ100 バイブファン
	照明器具	FL-40W×2灯(逆富士型)
	分電盤	別図に示す
	スイッチ	1P 300V 10A
	天井付けコンセント	15A×口数 125V
	壁付けコンセント	2口の合計15Aまで 125V

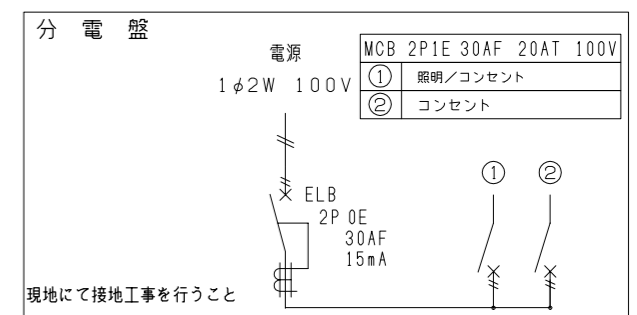

※現場により異なります

SANKYO FRONTIER CO.,LTD.

SCALE	1:50 (A3)	TITLE	標準図	TYPE	CT-41VD 単体 平屋建て
		NAME	平面図・立面図	FILE.NO	ホームページ