



平面図

凡 例		
記号	名称	仕様
	換気扇	φ200 プロペラファン
	照明器具	FHF32W×2灯 (インバータ式) 人感センサー付
	分電盤	別図に示す
	天井付けコンセント	15A×口数 125V

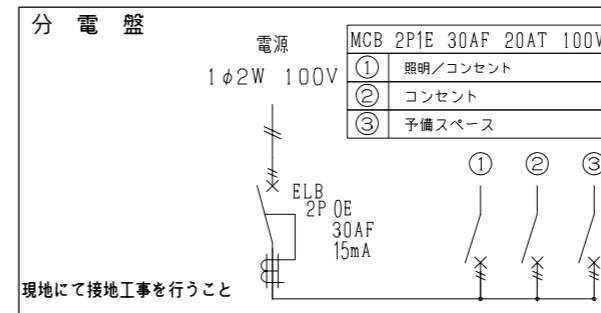

仕 様	
寸法	L7200×W2346×H2675 (1ユニット)
構造	鉄骨造 (軽量鉄骨造)
屋根	金属折板張り t=0.5
天井	化粧合板張り t=4 断熱材: スチレンフォーム t=25
床	構造用合板張り t=12 仕上: 長尺塩ビシート 1/95 勾配
壁 (複合パネル)	外壁: カラー鋼板 断熱材: スチレンフォーム t=25 内壁: カラー鋼板
電気	照明器具 (FHF32W×2灯) 4基 / 人感センサー 換気扇20cm 漏電ブレーカー (30A)、分岐ブレーカー (20A×2)
外部建具	アルミサッシ

建 具 表 (外 観)			
	小窓 (トイレ用)		片開きドア
	型ガラスt=4mm		フラッシュ構造

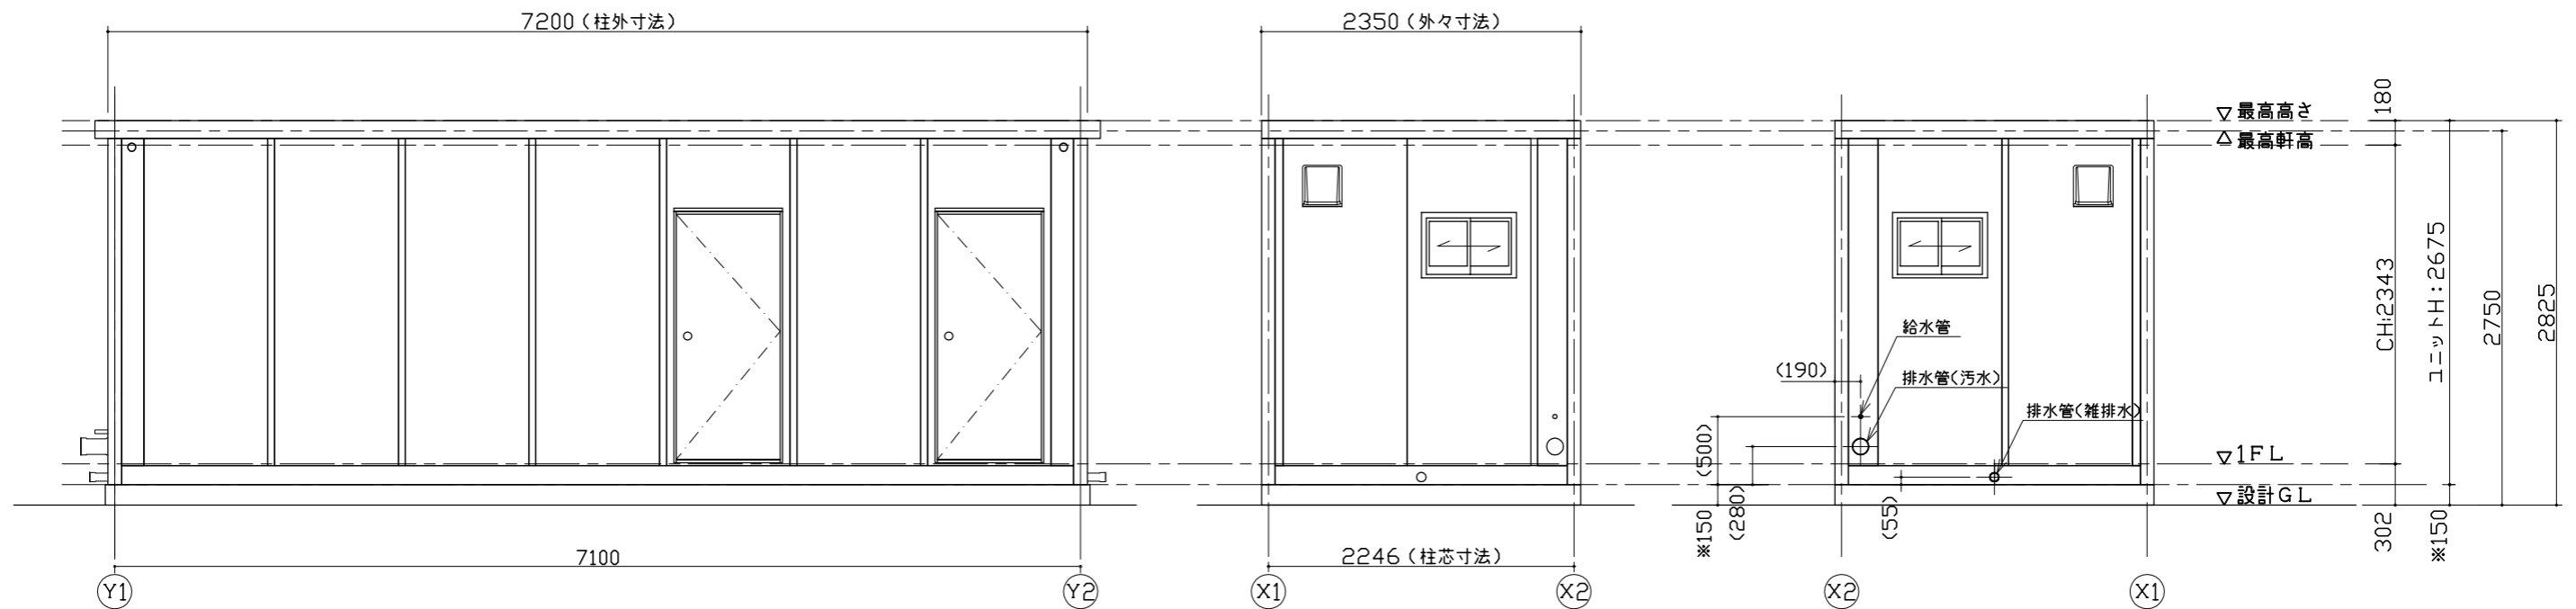

(X1) 通り立面図

(Y2) 通り立面図

(Y1) 通り立面図

※現場により異なります

SANKYO FRONTIER CO.,LTD.

SCALE
1 : 50 (A3)

TITLE
標準図
NAME
平面図・立面図

TYPE
CT-72J サニタリーユニット / プランB
FILE.NO
ホームページ