




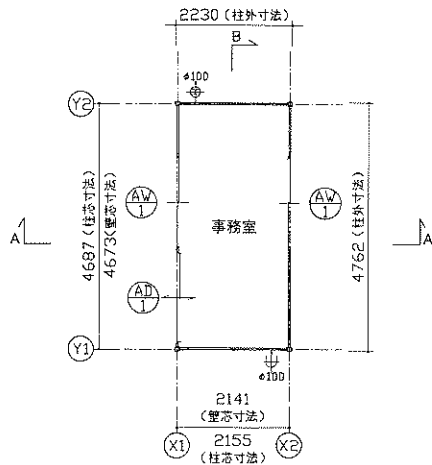

平面図

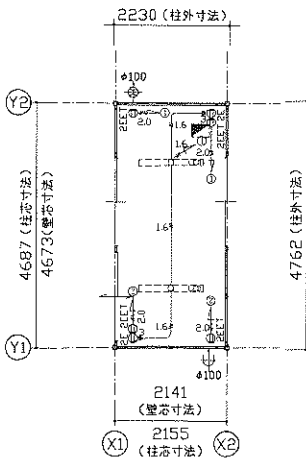

電気配線図

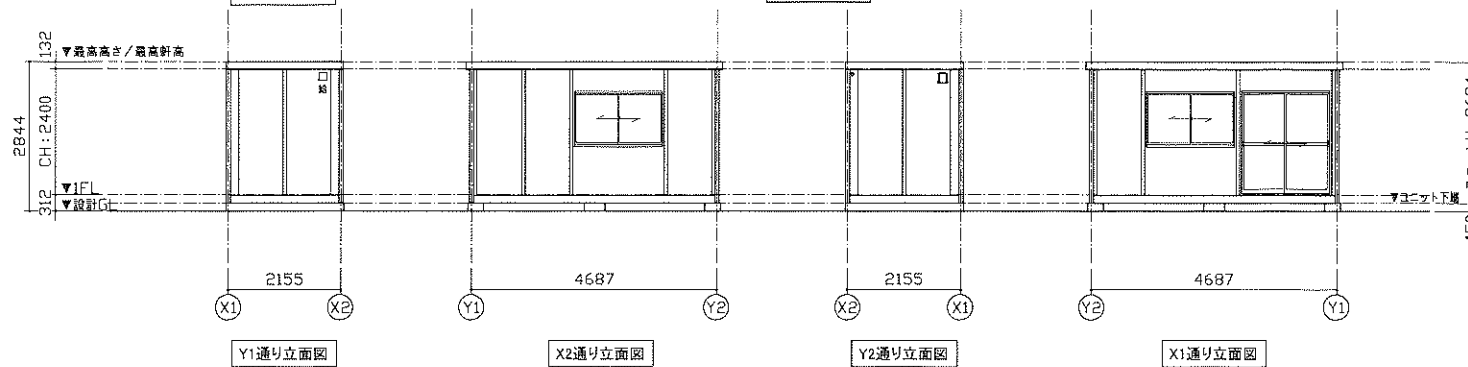


Y1通リ立面図

X2通リ立面図

Y2通リ立面図

X1通リ立面図

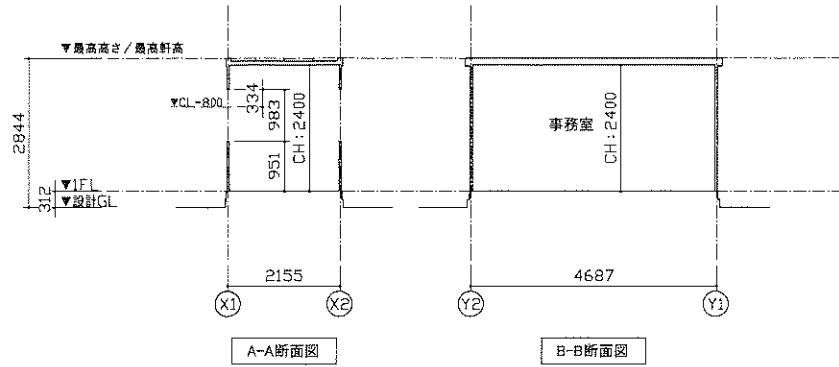


A-A断面図

B-B断面図

| 特 記                          |                                     |
|------------------------------|-------------------------------------|
| 塗装色: シルバー                    | 3.BGY 6.4/0.7(近白色)                  |
| AW-1 引違窓 (H1000) S用          | AD-1 引戸 S用                          |
| 983<br>335<br>815<br>1662    | 1916<br>347<br>912<br>1660          |
| 材質: アルミ<br>ガラス: FLS<br>建具: - | 材質: アルミ<br>ガラス: FLS(下部F4)<br>建具: 建具 |

| 仕 様           |   |
|---------------|---|
| 構造            | 鉄骨造   |
| 屋根            | 仕上: ガルバリウム鋼板置き t=0.5<br>断熱材: スチレンフォーム t=30                                                               |
| 外部障子          | アルミサッシ                                                                                                   |
| 庇             | なし   |
| 床             | 下地: 構造用合板 t=12<br>断熱材: なし<br>仕上: フロアベイント                                                                 |
| 外壁<br>(両面ベール) | 外部仕上: カラー鋼板 t=0.27<br>断熱材: スチレンフォーム t=40                                                                 |
|               | 内部仕上: カラー鋼板 t=0.27                                                                                       |
| 天井            | 下地: 垂木 口22×35<br>仕上: 化粧合板 t=4                                                                            |
| シックハウス<br>対策  | ・壁・床・天井・建具仕上に用いる建築材料はすべて<br>F☆☆☆☆、または規制対象外の材料を使用する<br>・天井裏などへの措置については、天井裏・床裏・壁・<br>収納に用いる建築材料はF☆☆☆☆を使用する |

| 凡 例                         |                             |
|-----------------------------|-----------------------------|
| 記号                          | 名称                          |
| LEDベースライト                   | LEDベースライト4000lm(直付)         |
| 分電盤                         | 分電盤                         |
| 3路スイッチ                      | 3路スイッチ                      |
| 壁付アース端子付接地コンセント2P (FL+2105) | 壁付アース端子付接地コンセント2P (FL+2105) |
| 壁付アース付コンセント2P (FL+290)      | 壁付アース付コンセント2P (FL+290)      |
| φ100換気扇                     | φ100換気扇                     |
| φ100給気口 ※スリムフード             | φ100給気口 ※スリムフード             |
| VVF2.0-2C + IV1.6アース線       | VVF2.0-2C + IV1.6アース線       |
| VVF1.6-3C                   | VVF1.6-3C                   |

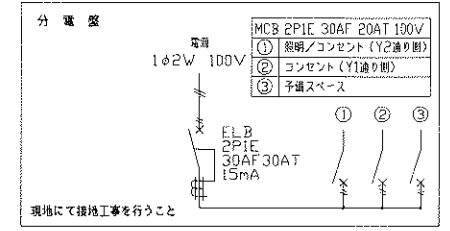

| 面 積 表 |                                  |
|-------|----------------------------------|
| 延床面積  | 4,673×2,141 10.00 m <sup>2</sup> |