



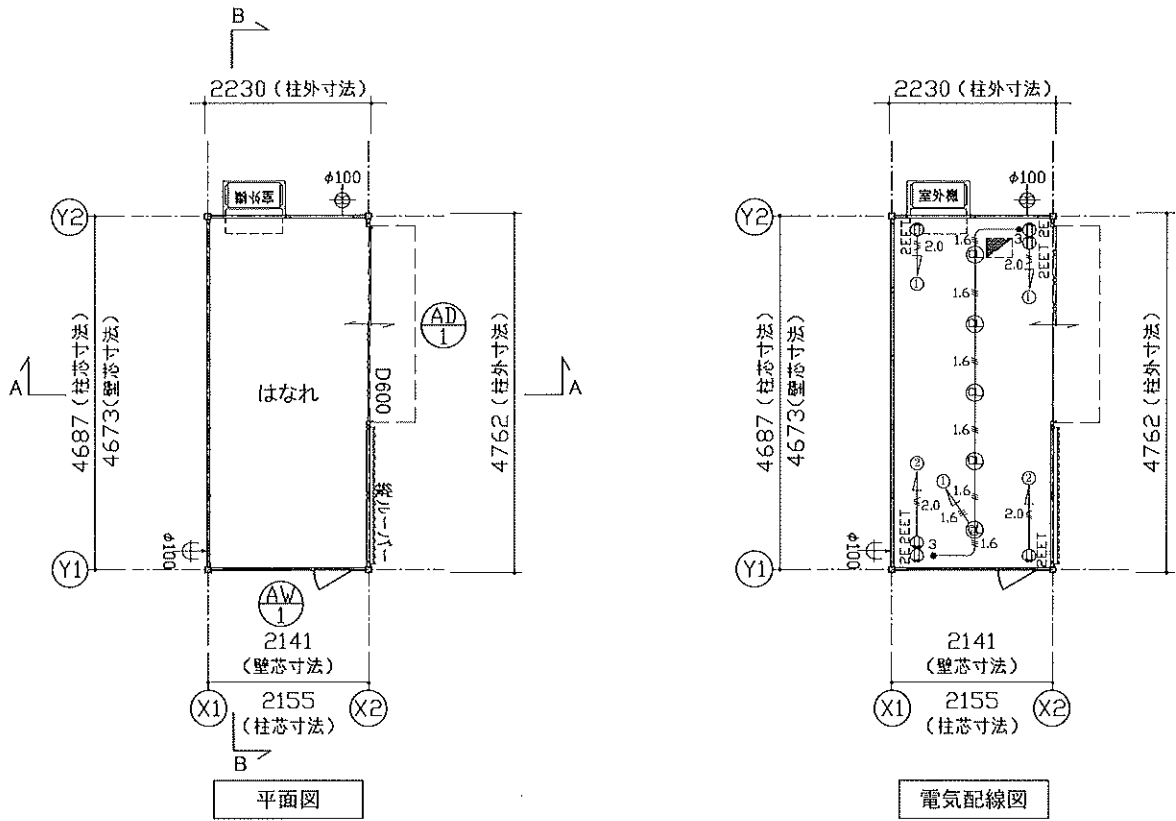


特 記	
塗装色：ブラック	9.6B 2.4/0.3
ルーバー色：ブラウン	5YR 3/3
底、外部建具：ブラック	

AW-1 外開き窓 S用	AD-1 引戸(ビル用)＜3枚幅＞ S用
材 質：アルミ サッシ色：ブラック ガラス：FL5 金 物：ハンドル(樹脂製)	材 質：アルミ サッシ色：ブラック ガラス：FL5 金 物：引鍵戸錠
備 考：	備 考：(内)サムスライダー(外) シリンドー

仕 様		
構造	鉄骨造	
屋根	仕上：ガルバリウム鋼板葺き t=0.5 断熱材：フェノールフォーム t=30	NM-8697
外部建具	アルミサッシ	
庇	アルミ W2600×D600	
床	下地：構造用合板 t=12+捨て貼り合板 t=5.5 断熱材：スチレンフォームt=30 仕上：木目調ビニル床タイル t=3	
外壁 (複合パネル)	外部仕上：カラー鋼板 t=0.27 断熱材：スチレンフォームt=40 内部仕上：カラー鋼板 t=0.27	NM-8697 NM-8697
天井	下地：垂木 □22×35 仕上：木目調化粧合板 t=4	
シックハウス 対策	・壁・床・天井・建具仕上に用いる建築材料はすべてF☆☆☆☆、または規制対象外の材料を使用する ・天井裏などへの措置については、天井裏・床裏・壁・収納に用いる建築材料はF☆☆☆☆を使用する	

凡 例	
記号	名称
④	LEDシーリングライト830lm (φ150)
	分電盤
●3	3路スイッチ
②EET	壁付アース端子付接地コンセント2P (FL+2105)
②E	壁付アース付コンセント2P (FL+290)
	φ100換気扇
	φ100給気口 ※スリムフード
2.0	VVF2.0-2C + IV1.6アース線
1.6	VVF1.6-3C

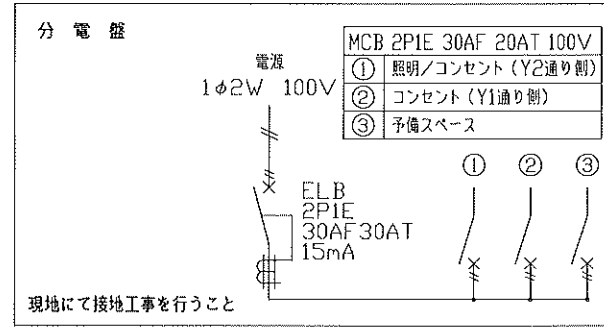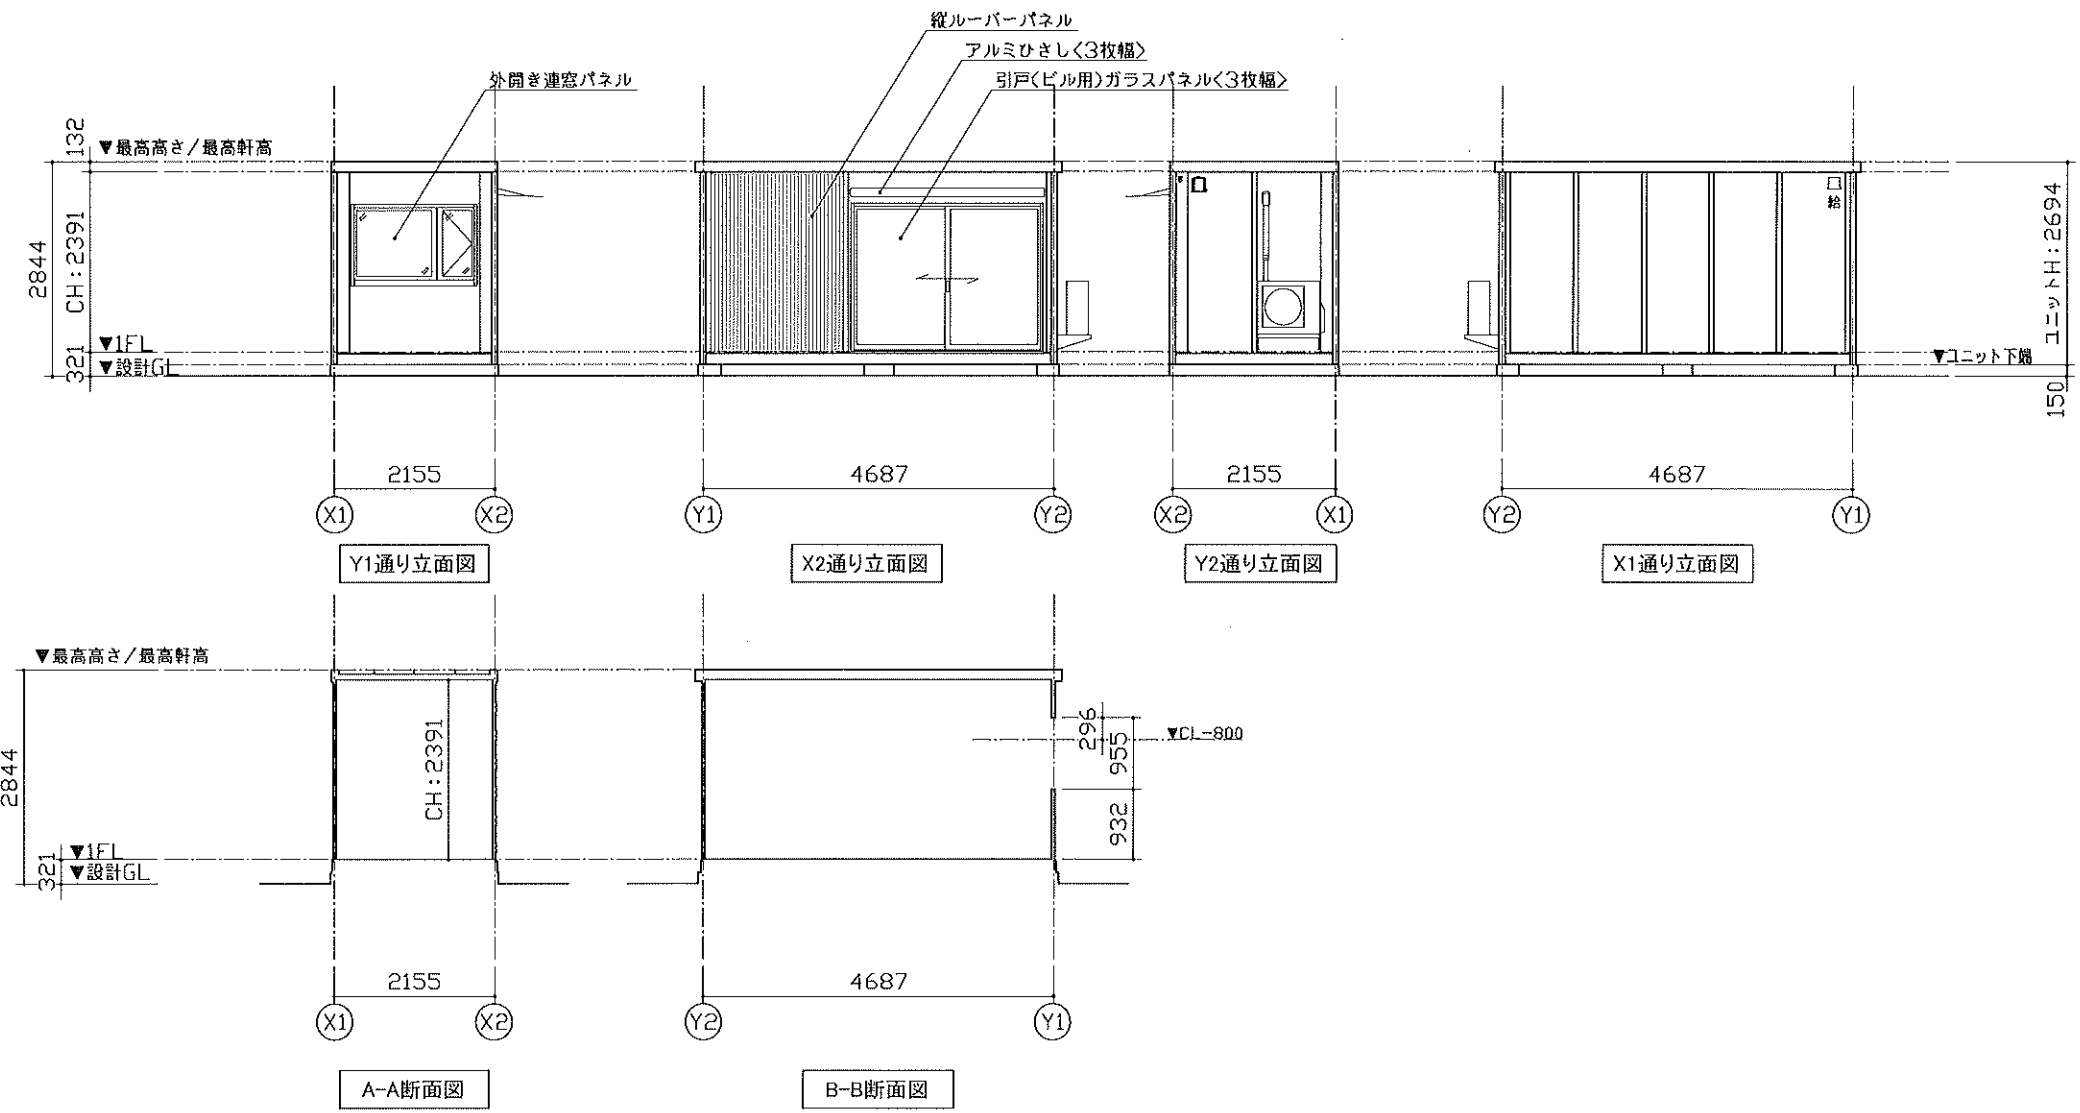

面 積 表		
延床面積	4.673×2.141	10.00㎡