



平面図

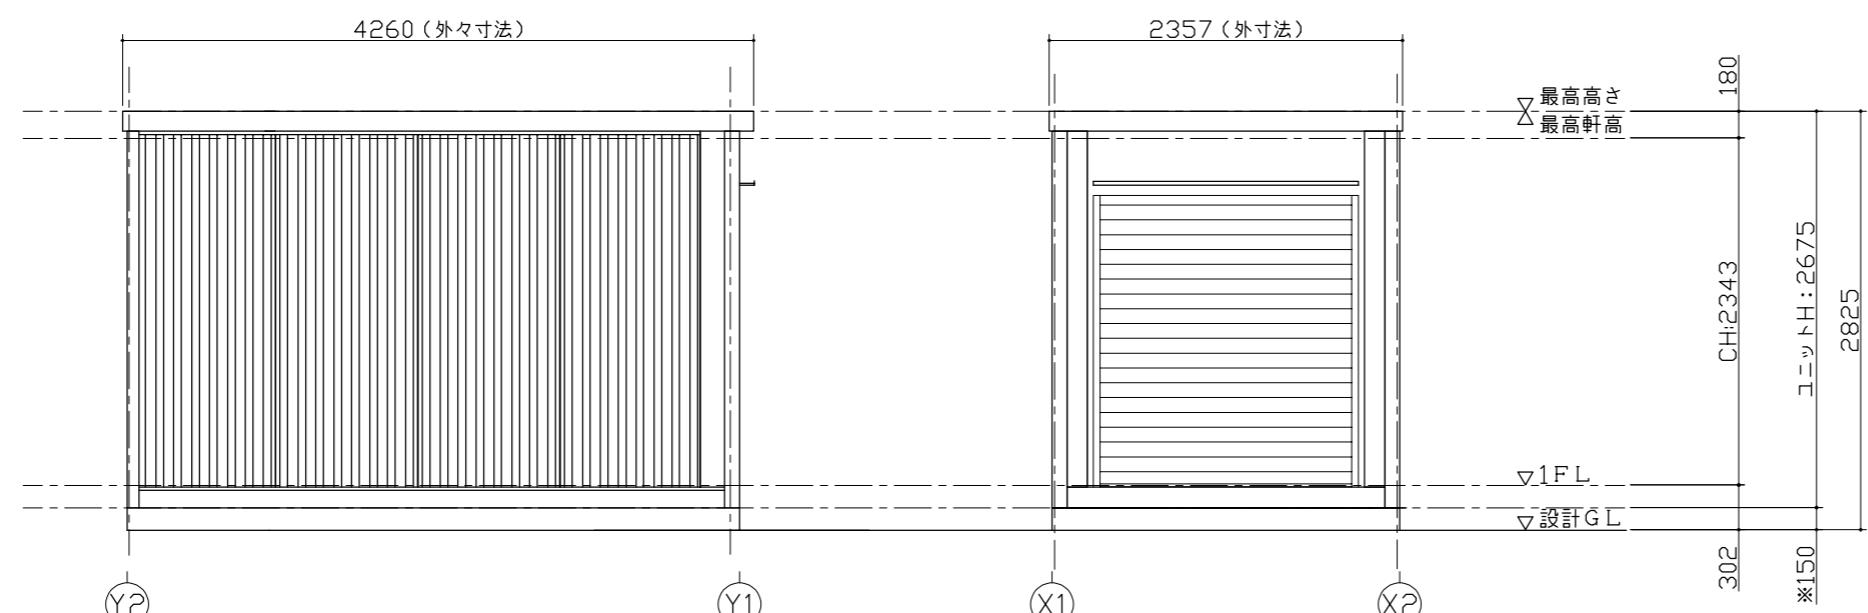

(X1) 通り立面図


(Y1) 通り立面図

仕様	
寸法	L4260×W2357×H2675 (外々寸法)
構造	鉄骨造 (軽量鉄骨造)
屋根	金属折板張り $t=0.35\text{mm}$
天井	化粧合板張り $t=4$
	断熱材:スチロール
床	構造用合板張り $t=12$
	仕上: フロアペイント
壁	角波折板 $t=0.8\text{mm}$
電気	照明器具 (32W×2灯) 2基 漏電ブレーカー (30A)、ブレーカー (20A×2)
外部建具	内付シャッター 開口: W1700×H1940

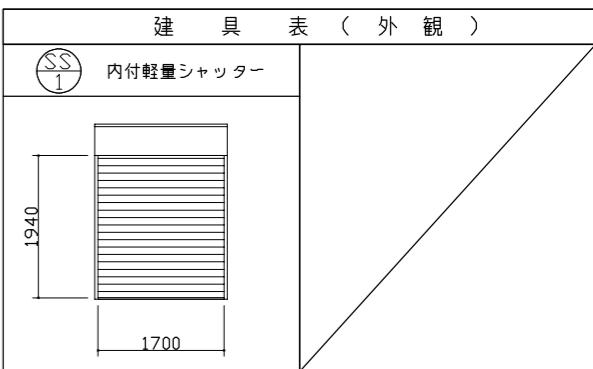


凡例

記号	名称	仕様
■	照明器具	FL - 32W×2灯
■	分電盤	別図に示す
(S)	スイッチ	1P 300V 10A
(E)	天井付けコンセント	15A×口数 125V
(E)	壁付けコンセント	2口の合計15Aまで 125V

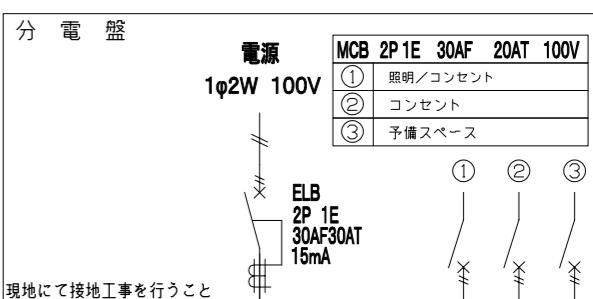


面積表

延床面積	4.058×2.313	9.38 m ²
------	-------------	---------------------

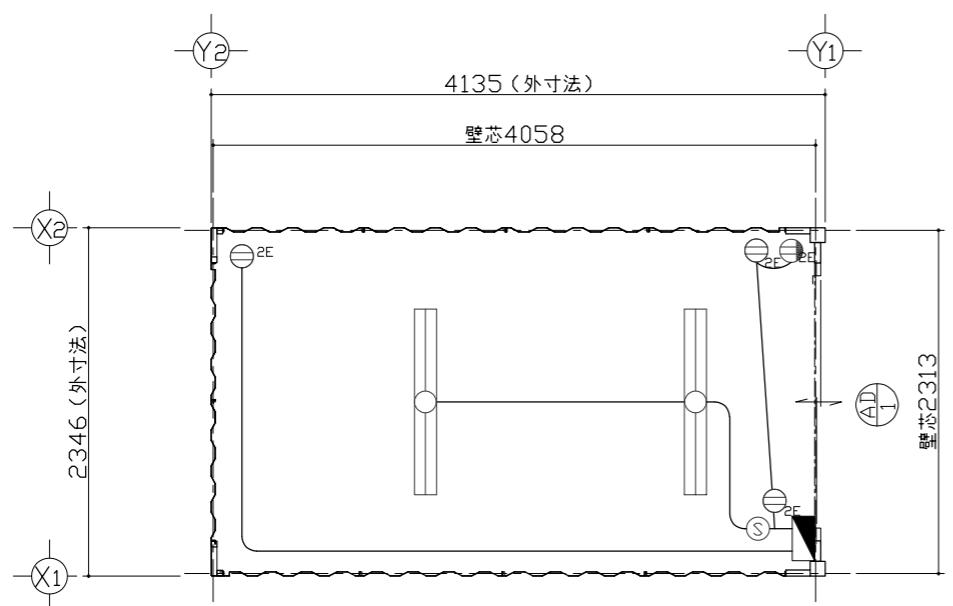


平面図

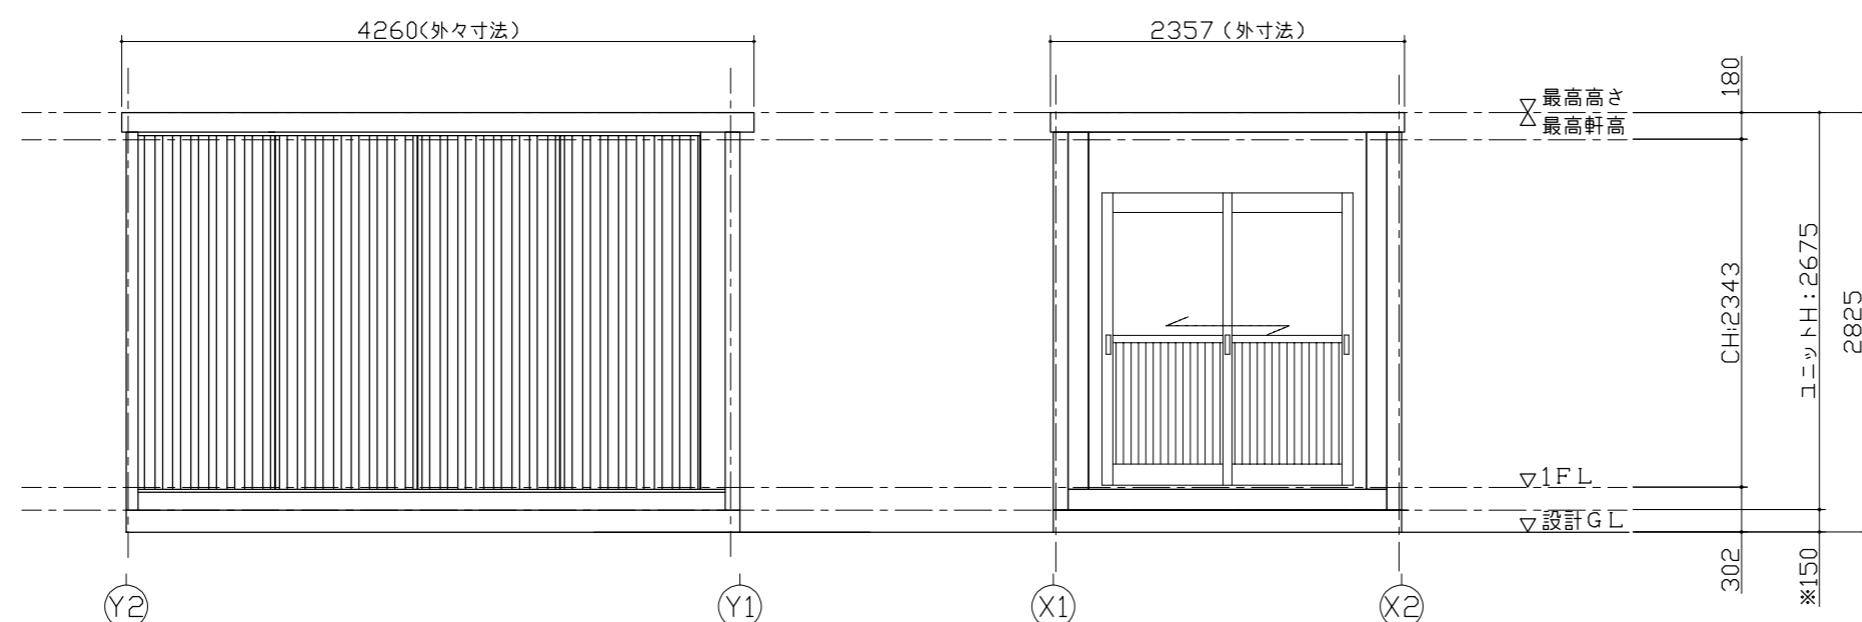

(X1) 通り立面図


(Y1) 通り立面図

仕様	
寸法	L3300×W2357×H2675 (外々寸法)
構造	鉄骨造 (軽量鉄骨造)
屋根	金属折板張り $t=0.35\text{mm}$
天井	化粧合板張り $t=4$ 断熱材:エレコーム
床	構造用合板張り $t=12$ 仕上:フロアペイント
壁	角波折板 $t=0.8\text{mm}$
電気	照明器具 (32W×2灯) 2基 漏電アレーナ (30A)、ブレーカー (20A×2)
外部建具	アルミサッシ

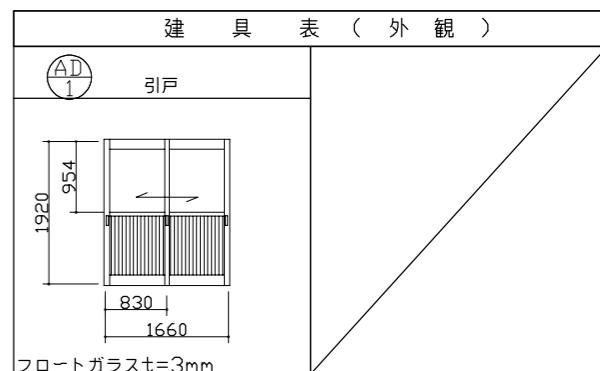

建具表 (外観)

凡例		
記号	名称	仕様
■	照明器具	F L - 32W×2灯
■	分電盤	別図に示す
(S)	スイッチ	1P 300V 10A
(○)	天井付けコンセント	15A×口数 125V
(○)	壁付けコンセント	2口の合計15Aまで 125V

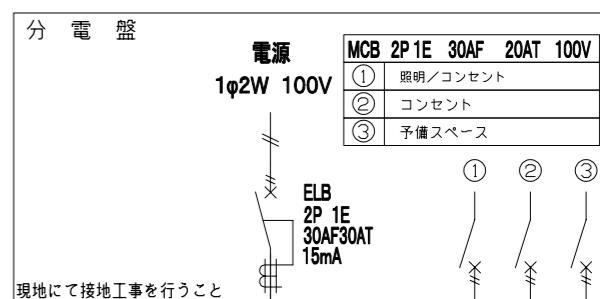

面積表	
延床面積	4.058×2.313 9.38 m ²