



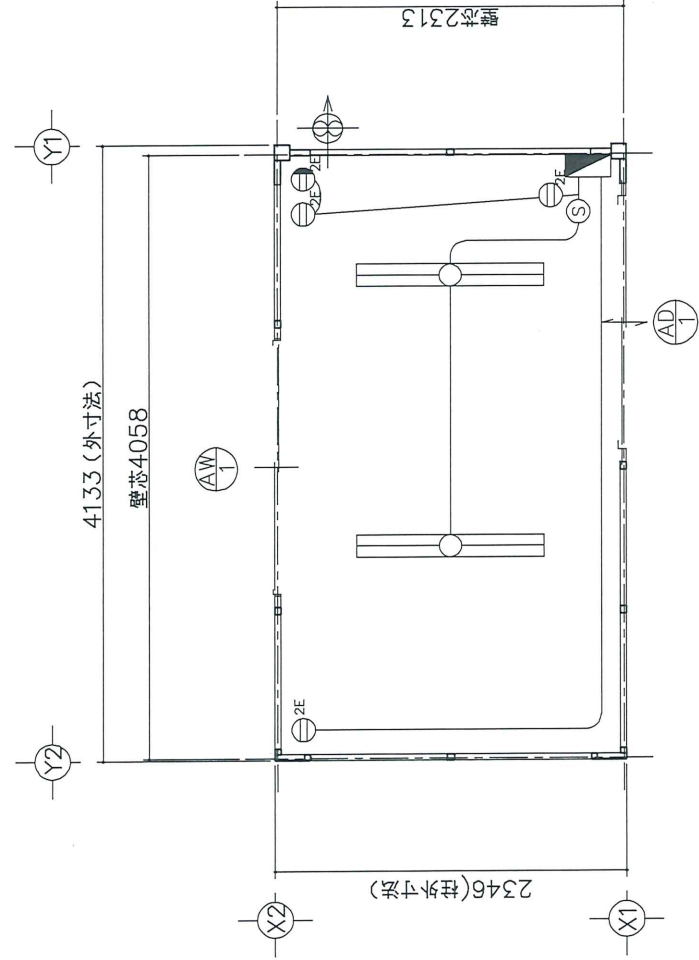

平面図

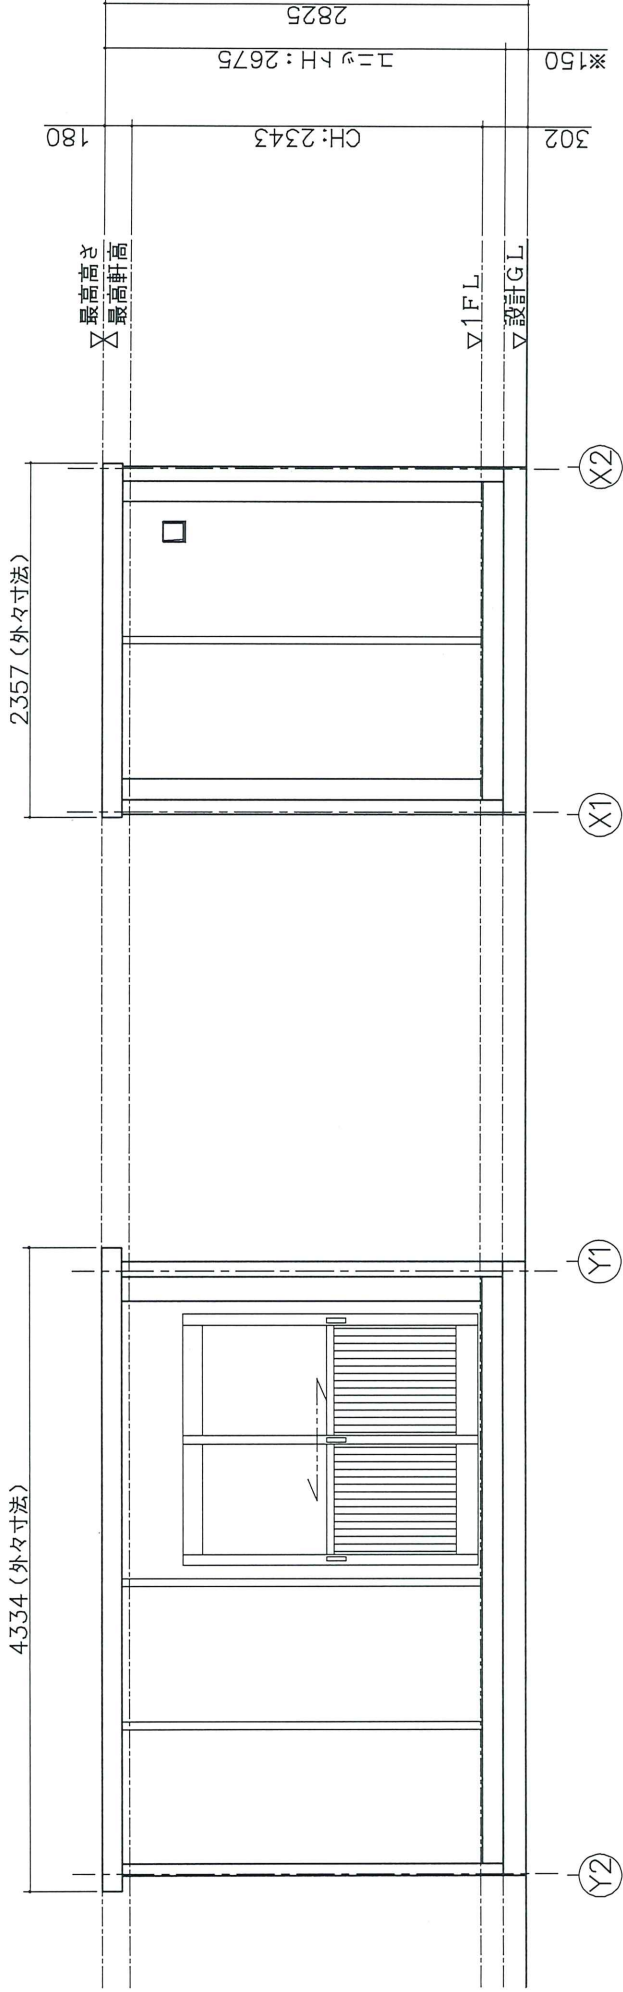


(X1) 通り立面図

(Y1) 通り立面図

仕 様	
寸法	L4334×W2357×H2675 (外々寸法)
構造	鉄骨造 (軽鋼鉄骨造)
屋根	金属折板張り t=0.5mm
天井	化粧合板張り t=4 断熱材: 25mmフォーム
床	構造用合板張り t=12 仕上: フロアペイント
壁	外壁: カラー鋼板 (複合パネル) 断熱材: スチレンフォーム t=25 内壁: カラー鋼板
電気	照明器具 (32W×2灯) 2基, 換気扇10cm 漏電ブレーカー (30A)、ブレーカー (20A×2)
外部建具	アルミサッシ

建 具 表 (外 観)	
引戸	引違窓 (H1000)
フロートガラスt=3mm	フロートガラスt=3mm

凡 例	
記号	名称 仕様
換気扇	φ100 バイブファン
照明器具	FL-32W×2灯
分電盤	別図に示す
スイッチ	1P 300V 10A
天井付けコンセント	15A×口数 125V
壁付けコンセント	2口の合計15Aまで 125V

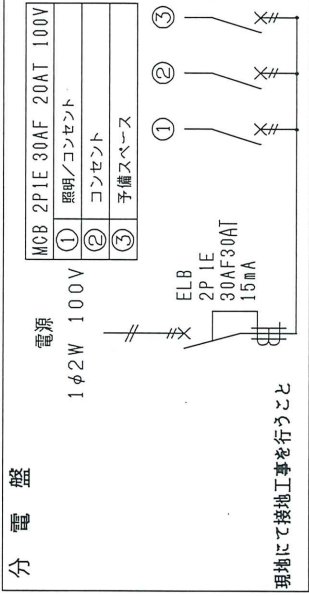

面 積 表	
延床面積	4.058×2.313
	9.38㎡

※現場により異なります

MOBILE SPACE by 三協フロンテア

標準図

平面図・立面図・電気配線図・仕様表

型式 CT-41J

設計番号
ホームページ

図面番号
A-00