




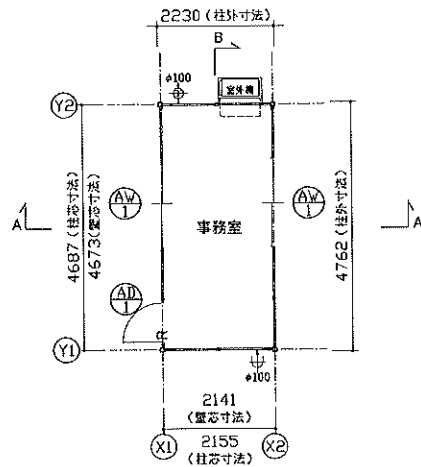

平面図

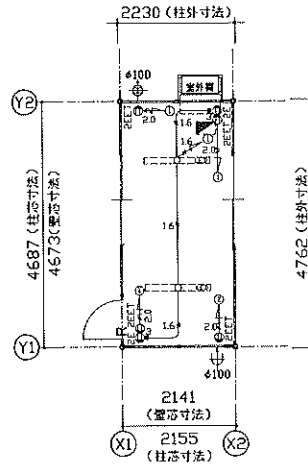

電気配線図

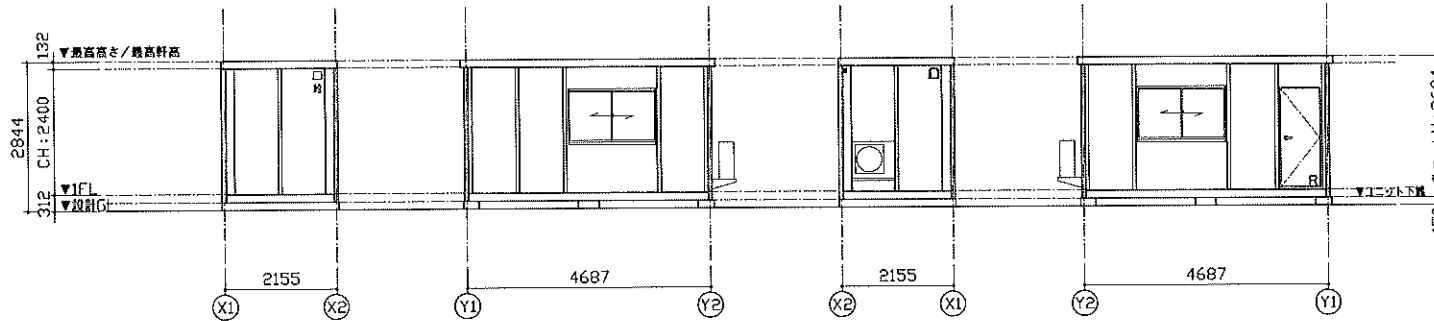


Y1通り立面図

X2通り立面図

Y2通り立面図

X1通り立面図

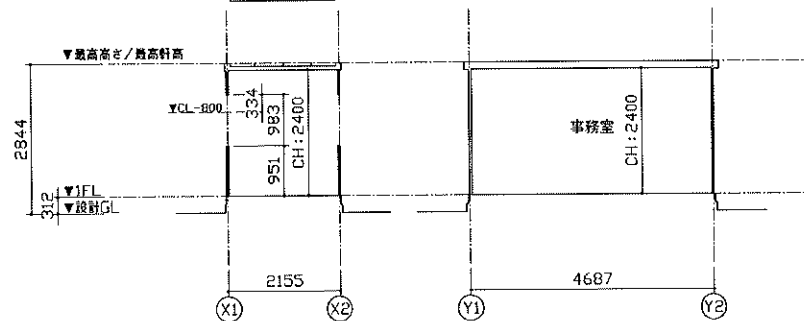


A-A断面図

B-B断面図

特 記			
塗装色: シルバー		3.8GY 6.4/0.7(透色)	
AW-1 引建窓 (H1000) S用	AD-1 片開きフラッシュドア S用	※外断熱。本図をR取手とする。	
材料: アルミ	設置: クレセント錠	付属: アルミ	設置: シリンドラ錠
ガラス: FLS		障子: ベーバーハニカム調紙、カラー調紙仕上	
備考: -		備考: レバーハンドル、ドアチェーン	

仕 様		
構造	鉄骨造	
屋根	仕上: ガルバリウム鋼板葺き $t=0.5$	NM-8697
	断熱材: スチレンフォーム $t=30$	
外部建具	アルミサッシ	
庇	なし	
床	下地: 構造用合板 $t=12$	
	断熱材: なし	
	仕上: フロアペイント	
外壁 (建具パネル)	外部仕上: カラー鋼板 $t=0.27$	NM-8697
	断熱材: スチレンフォーム $t=40$	
	内部仕上: カラー鋼板 $t=0.27$	NM-8697
天井	下地: 炭本 $\square 22 \times 35$	
	仕上: 化粧合板 $t=4$	
シックハウス対策	・壁・床・天井・建具仕上に用いる建築材料はすべて「☆☆☆☆」、または規制対象外の材料を使用する。 ・天井裏などへの措置については、天井裏・床裏・壁・吸納に用いる建築材料は「☆☆☆☆」を使用する	

凡 例	
記号	名称
LEDベースライト4000lm(直付)	
分電盤	
3	3路スイッチ
壁付アース端子付接地コンセント2P (FL+2105)	
壁付アース付コンセント2P (FL+290)	
$\phi 100$ 換気扇	
$\phi 100$ 換気口	
VVF2.0-2C + IV1.6アース線	
VVF1.6-3C	

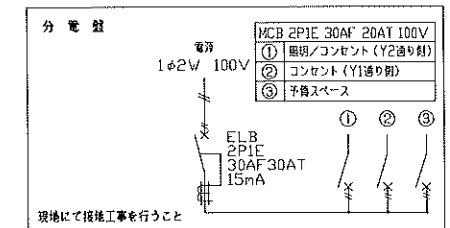

面 積 表		
延床面積	4.673×2.141	10.00㎡