
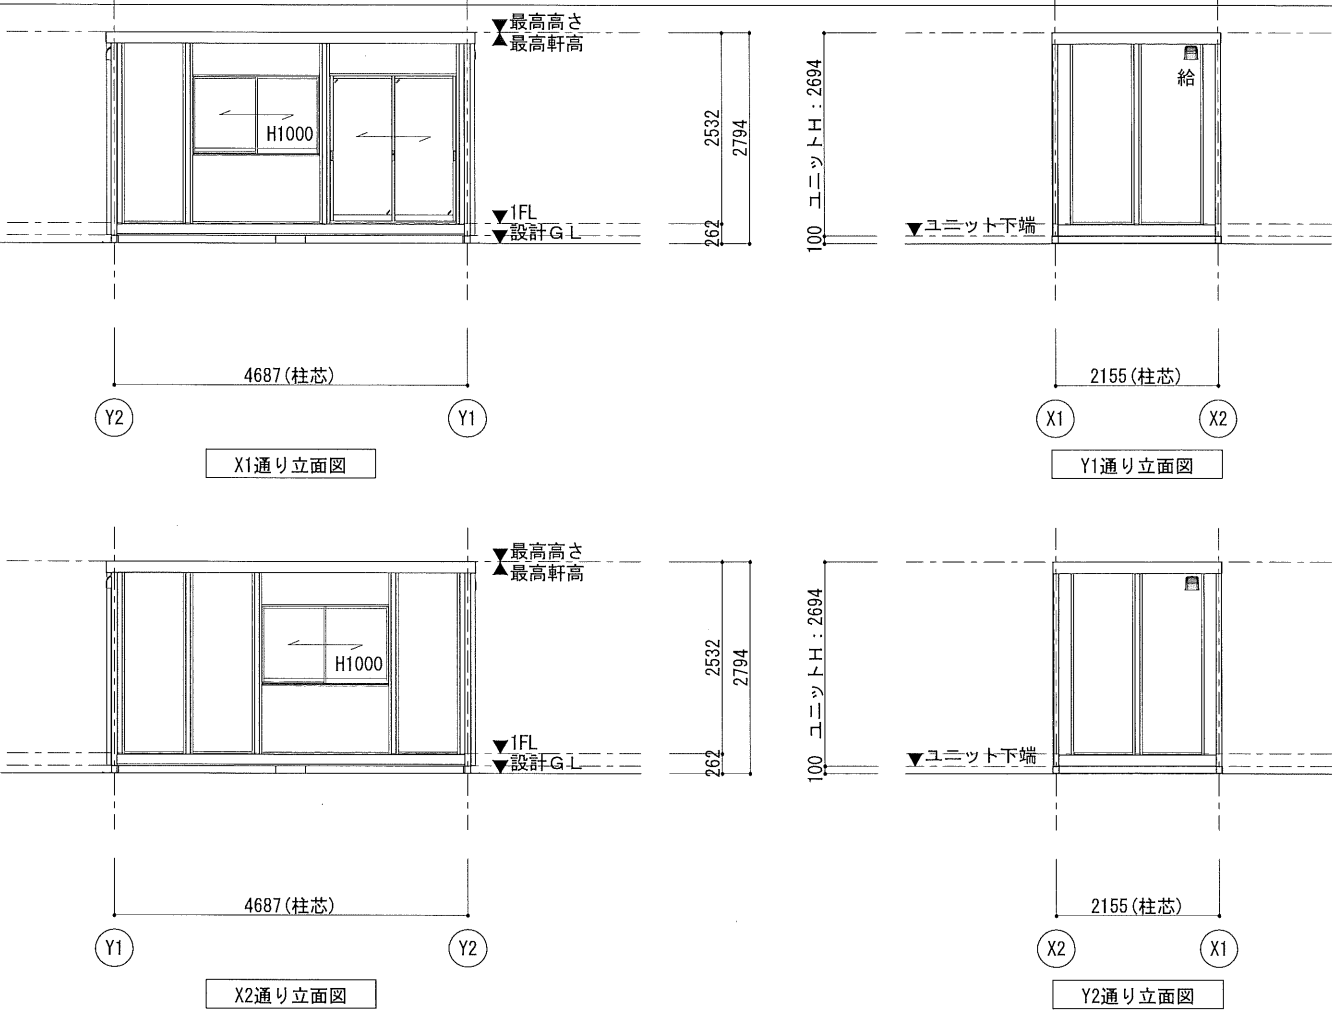


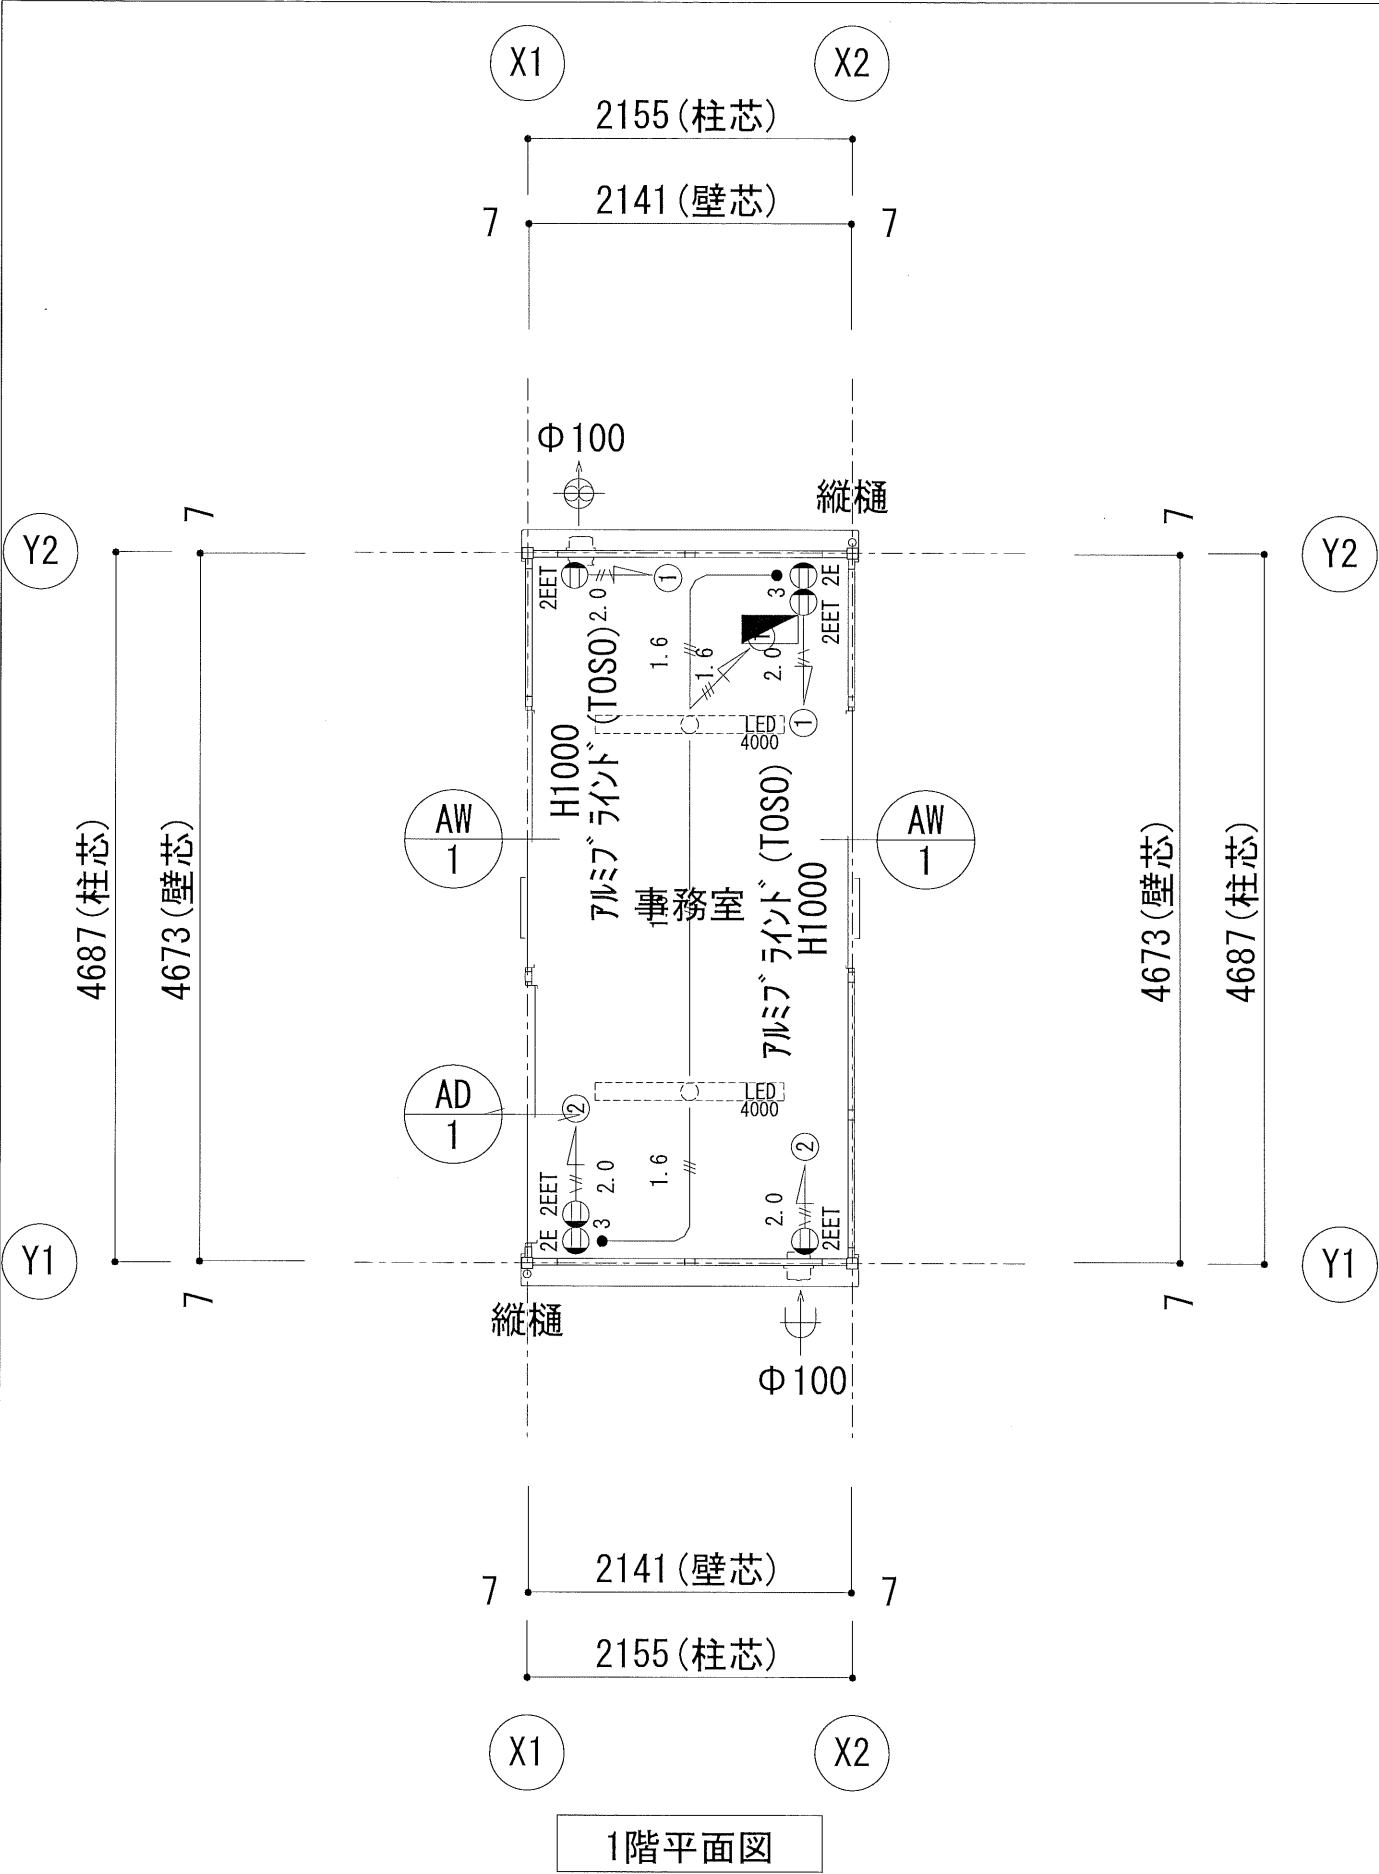

■ 構造概要		■ 建物面積						
基礎形式	鋼製	建築面積	10.00 ㎡					
軸部	鉄骨造 両方向ラーメン構造	1階床面積	10.00 ㎡					
		延べ床面積	10.00 ㎡					
■ 建物概要								
建物用途	(主用途) 事務所 (従用途)							
階数	平屋							
最高軒高	2.79 m							
最高高さ	2.79 m							
■ 外部仕様								
名称	仕様		色					
屋根	仕上: ガルバリウム鋼板葺き t=0.5 断熱材: スチレンフォーム t=30	(不燃NM-8697)	シルバー N5.5					
雨樋	軒樋: 鋼製樋 縦樋: Φ55塩ビパイプ		ブラック 9.6B2.4/0.3					
外壁(複合パネル)	外部仕上: カラー鋼板t=0.27 断熱材: スチレンフォームt=40	(不燃NM-8697)	ブラック 9.6B2.4/0.3					
板金金物	内部仕上: カラー鋼板t=0.27 パネル: 鋼製カバー	(不燃NM-8697)	ホワイト 5Y9/0.5					
塗装	鉄部見え掛かり: 錆止め 一液型エポキシ樹脂下塗り塗装		ブラック 9.6B2.4/0.3					
外部建具	アルミサッシ		シルバー					
■ 内部仕様								
階数	室名	床		外周壁		天井		
		下地	仕上/寸法/色	品名/品番/メーカー	仕上/寸法/色	下地	仕上/寸法/色	品名/品番/メーカー
1階	事務室	構造用合板t=12	フローリング	-	カラー鋼板 t=0.27	木下地22mm	化粧合板 t=4.0	-
		-	-	-	ホワイト			
		-	-	-				
備考		<シックハウス対策> ・壁、床、天井、建具仕上に用いる建築材料はすべてF☆☆☆☆、または規制対象外の材料を使用する。 ・天井裏などへの措置については、天井裏、床裏、壁、収納に用いる建築材料はすべてF☆☆☆☆、または規制対象外の材料を使用する。						