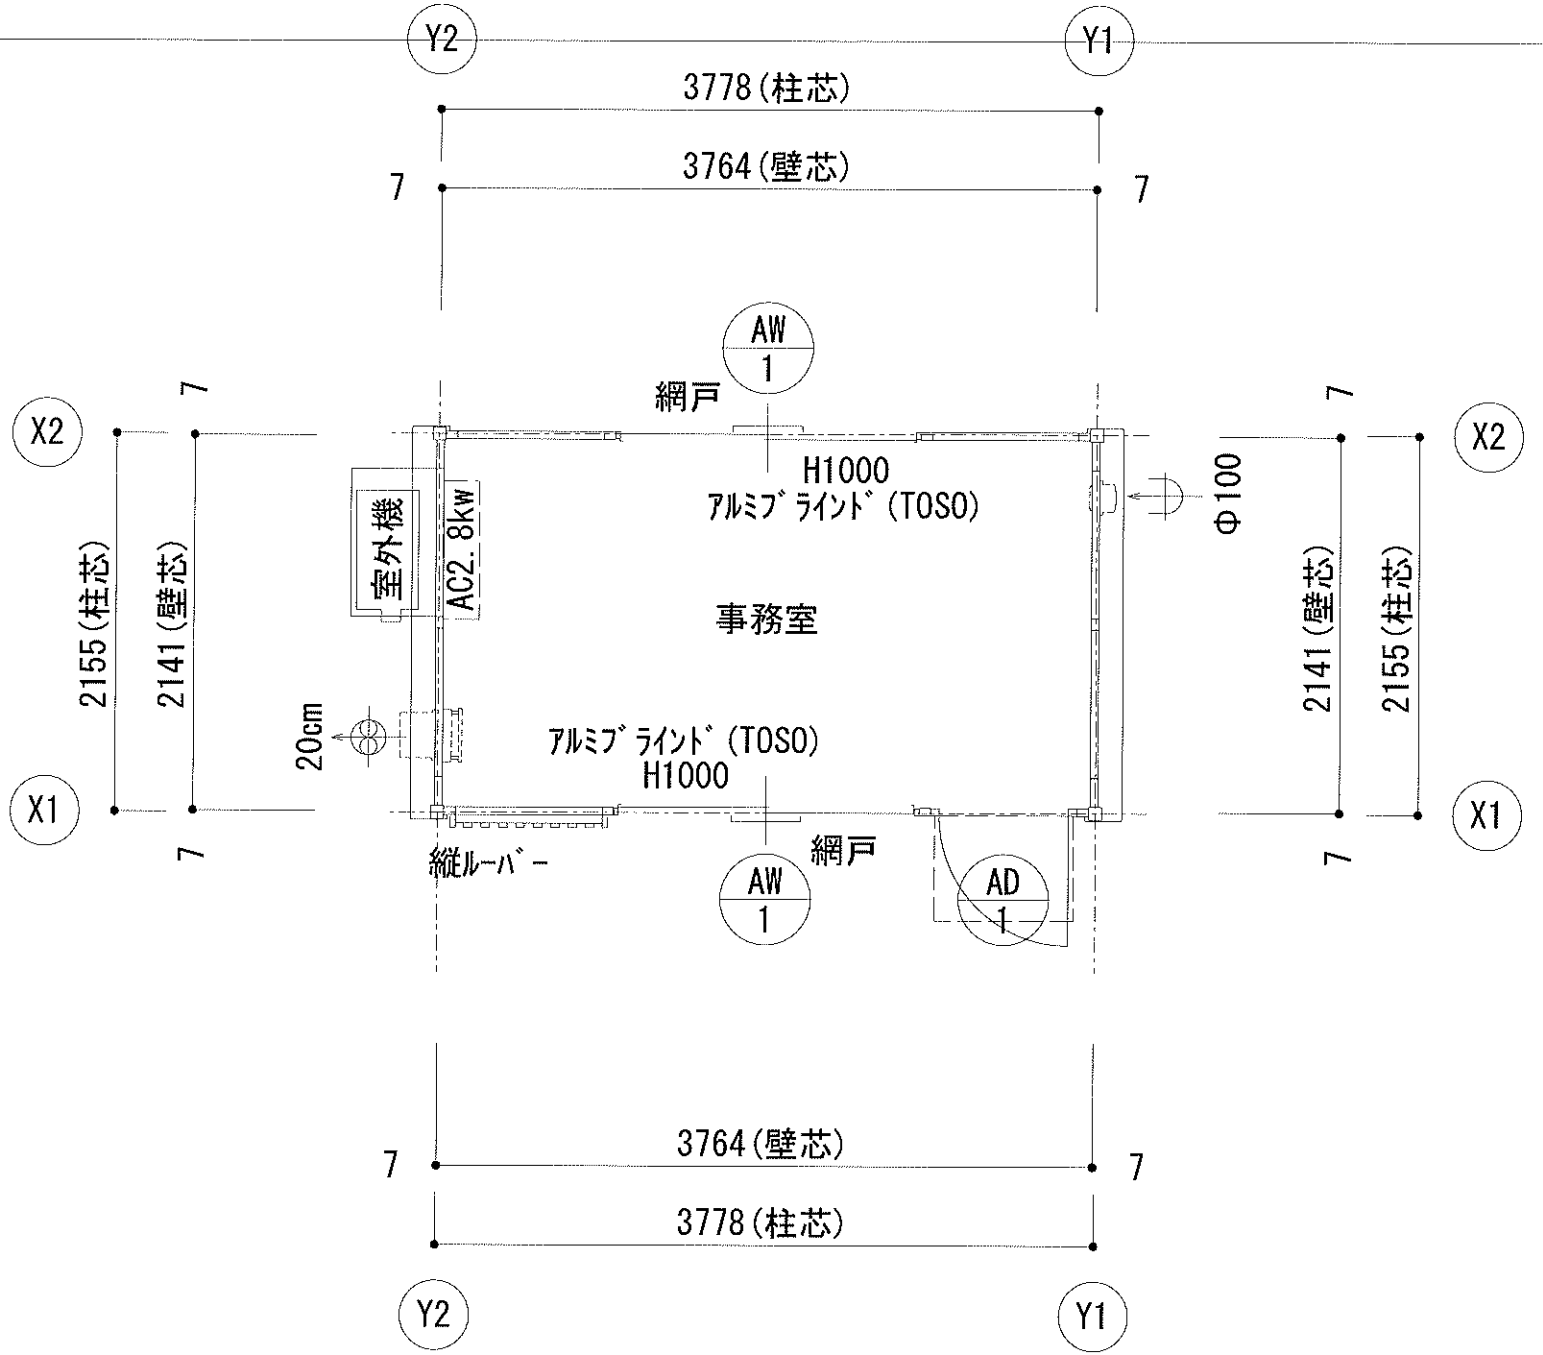

1階平面図

MOBILE SPACE by 三協フロンテア	承認	確認	設計 秋山美紀夫	縮尺 1/100 (A3)	工事名称	型式 1F:38MSL(S)	お客様確認欄 年 月 日	図面番号 A-01
				日付 2025/10/20	図面名称 図面1	図面番号 2025101-am-01		