



5637033001
相生店 展示品

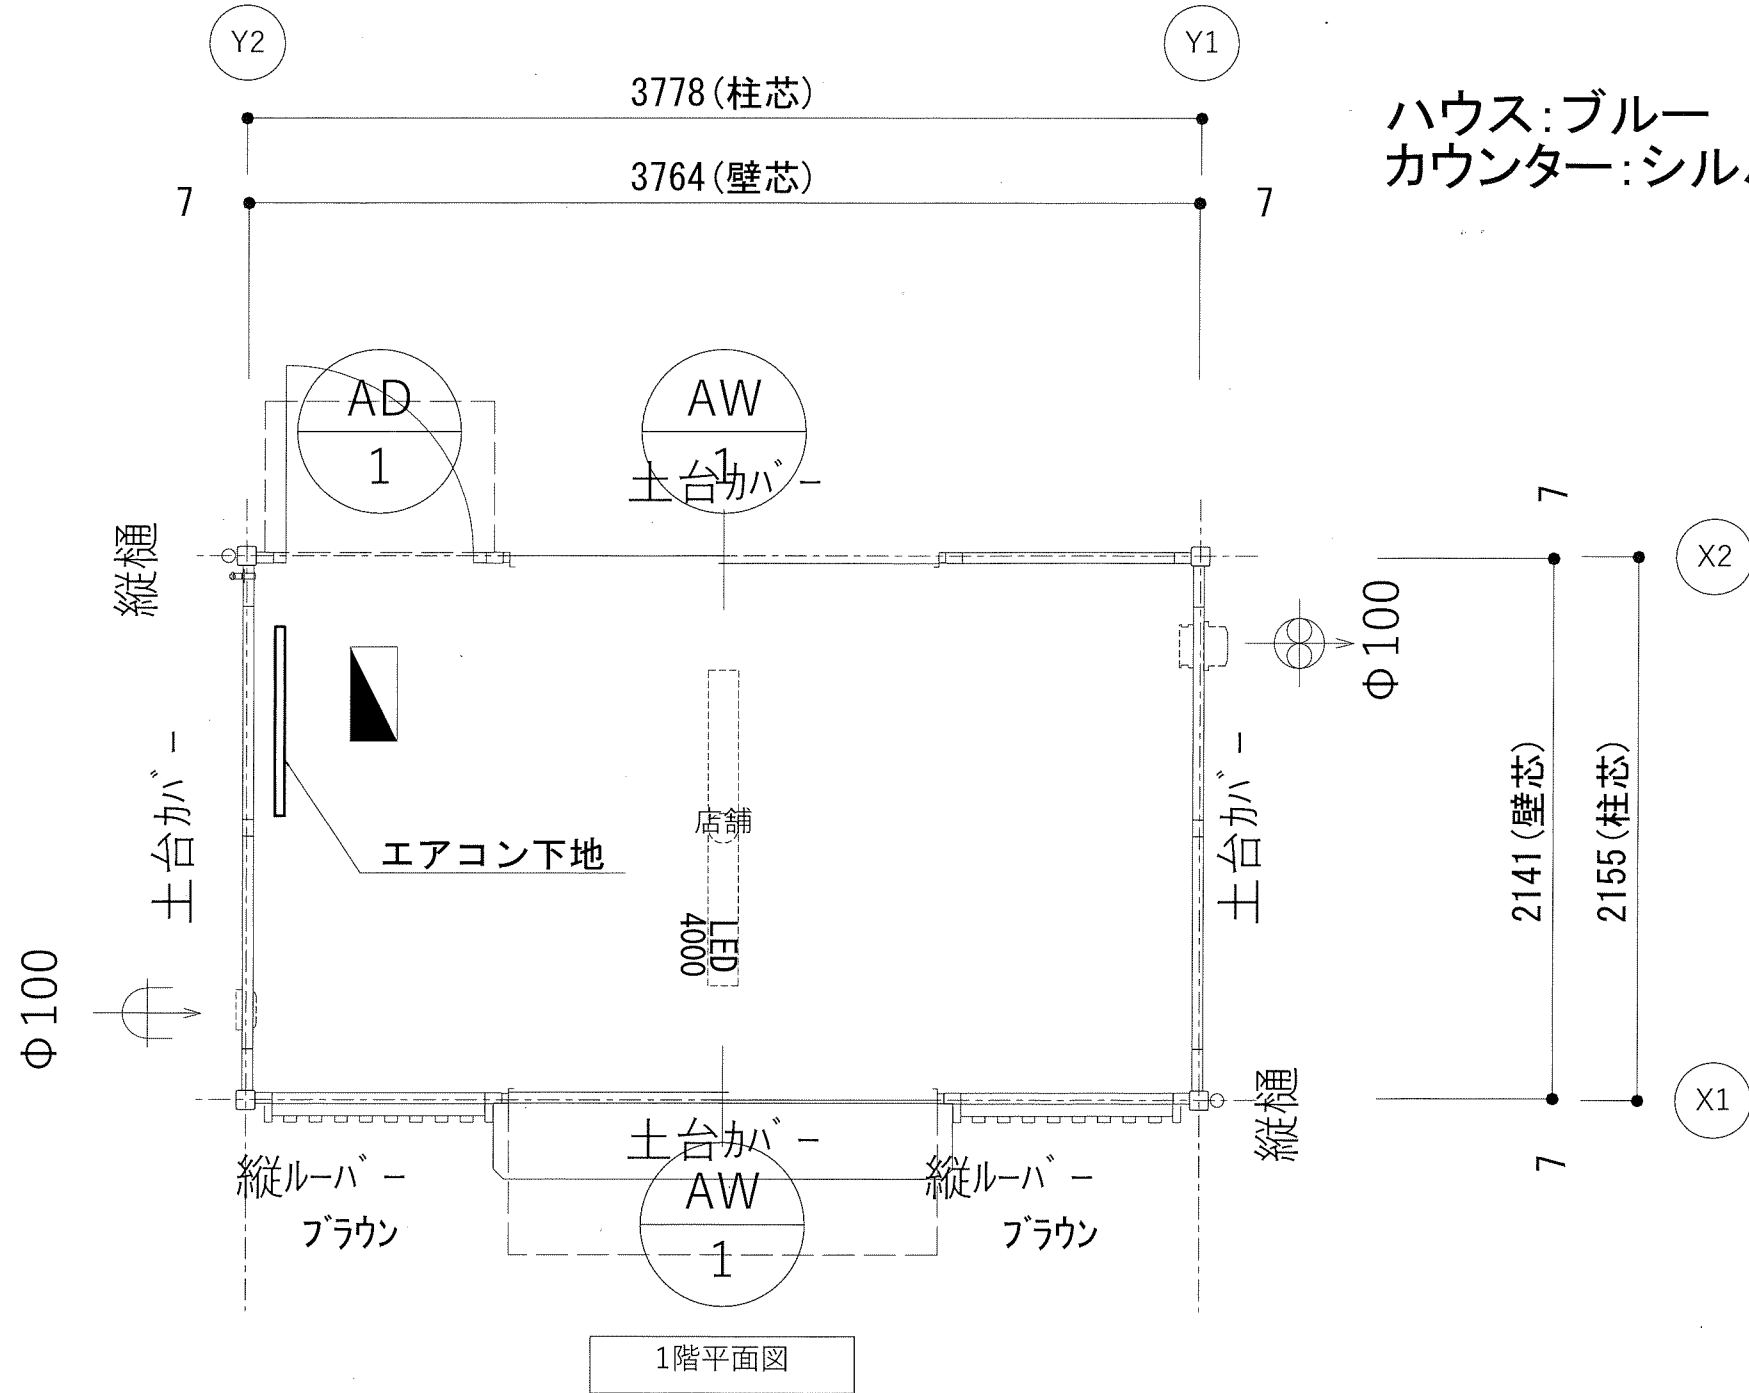

ハウス:ブルー
カウンター:シルバー

AD 1	片開きフラッシュドアS
材質: アルミ	
ガラス:	
金物: ステンレス丁番・ドアチェーン(開き止め)	
レバーハンドル箱錠	
備考: (内) サムターン / (外) シリナー	
AW 1	引違窓(H1000)S
材質: アルミ	
ガラス: FL5	
金物: クレセント錠	
備考: -	

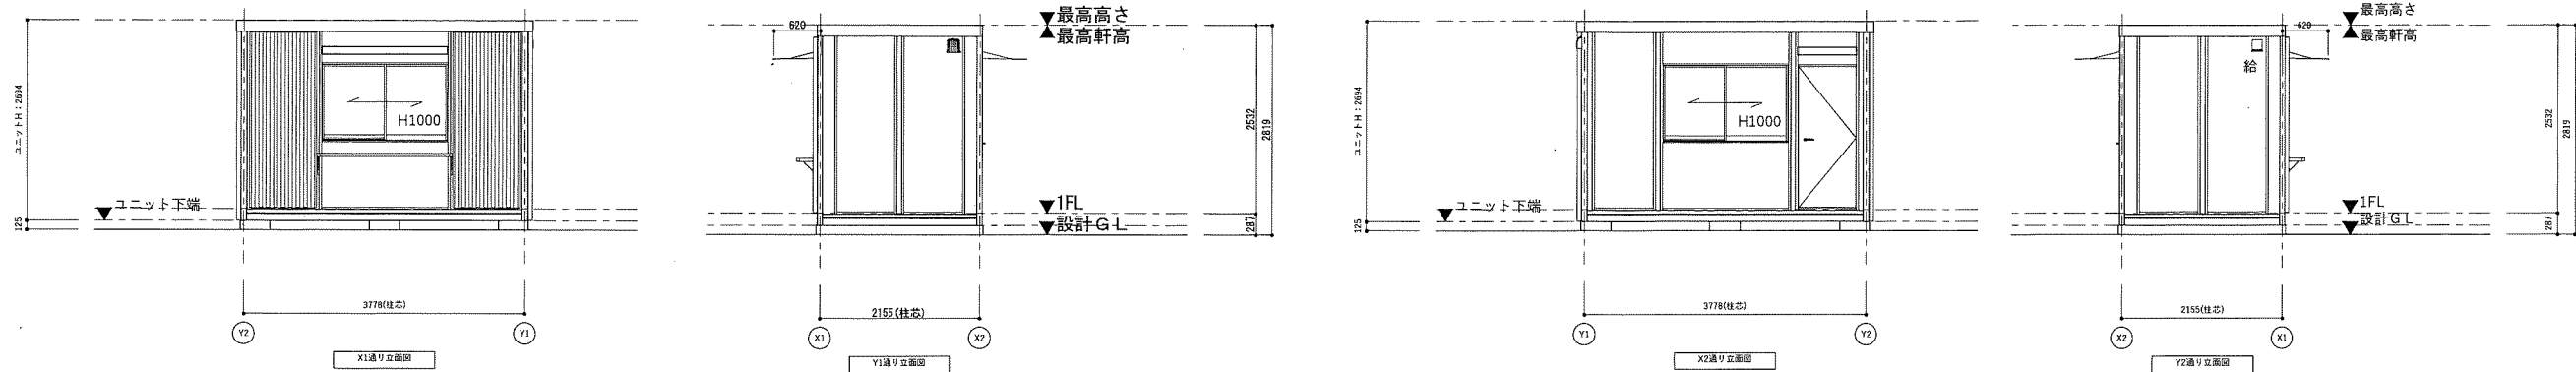

MOBILE SPACE by 三協フロンテア

承認	担当	製図	縮尺	工事名称	型式	お客様確認欄 年 月 日	図面番号 A-01
		UEDA	1/100 (A3)	展示品補充	1F:38MSL(S)		
			日付 2025/03/11	図面名称 図面1	建築番号 3333333-UE-00		