



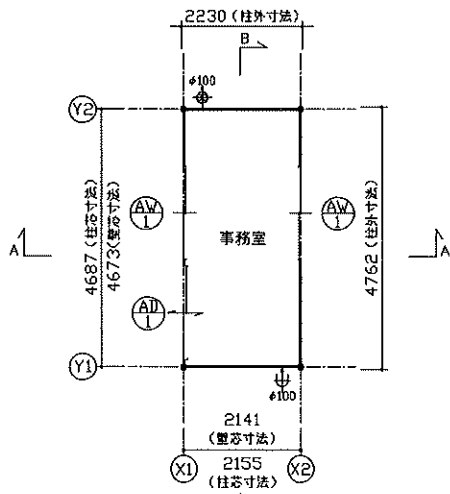

平面図

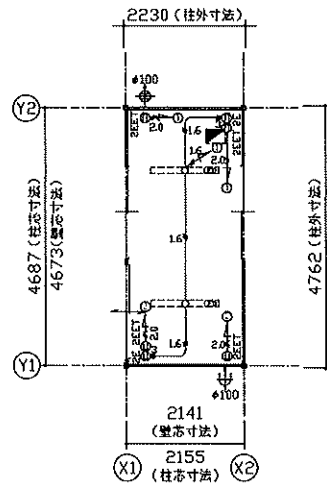


電気配線図


特 記	
塗装色：シルバー	3.8GY 6.4/0.7(近黒色)
AW-1 引違窓 (H1000) S用	AD-1 引戸 S用
材質：アルミ ガラス：FL5 備考：-	材質：アルミ ガラス：FL5(下板F4) 備考：-

仕 様		
構造	鉄骨造	
屋根	仕上：ガルバリウム鋼板厚さ $t=0.5$ 断熱材：スチレンフォーム $t=30$	NH-8697
外部壁	アルミサッシ	
庇	なし	
床	下地：構造用合板 $t=12$ 断熱材：なし 仕上：フロアベイト	
外壁 (重なり部)	外部仕上：カラー鋼板 $t=0.27$ 断熱材：スチレンフォーム $t=40$	NH-8697
	内部仕上：カラー鋼板 $t=0.27$	NH-8697
天井	下地：垂木 $D22 \times 35$ 仕上：化粧合板 $t=4$	
シックハウス 対策	- 壁・床・天井・建具仕上に用いる建築材料はすべてF☆☆☆☆、または別列対象外の材料を使用する - 天井裏などへの措置については、天井裏・床裏・壁・取付けに用いる建築材料はF☆☆☆☆を使用する	

凡 例	
記号	名称
LEDベースライト	LEDベースライト4000lm(直付)
分電盤	分電盤
33	3路スイッチ
2EET	壁付アース端子付接地コンセント2P (FL+2105)
2EET	壁付アース付コンセント2P (FL+290)
φ100	φ100換気扇
φ100	φ100換気口 ※スリムフード
2.0	VVF2.0-2C + IVL6アース線
1.6	VVF1.6-3C

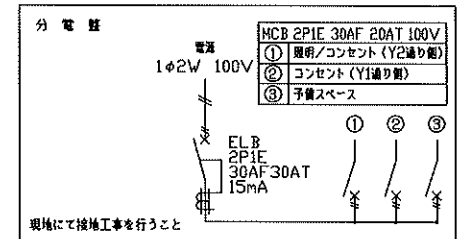

面 積 表	
延床面積	4,673×2,141 10.00㎡

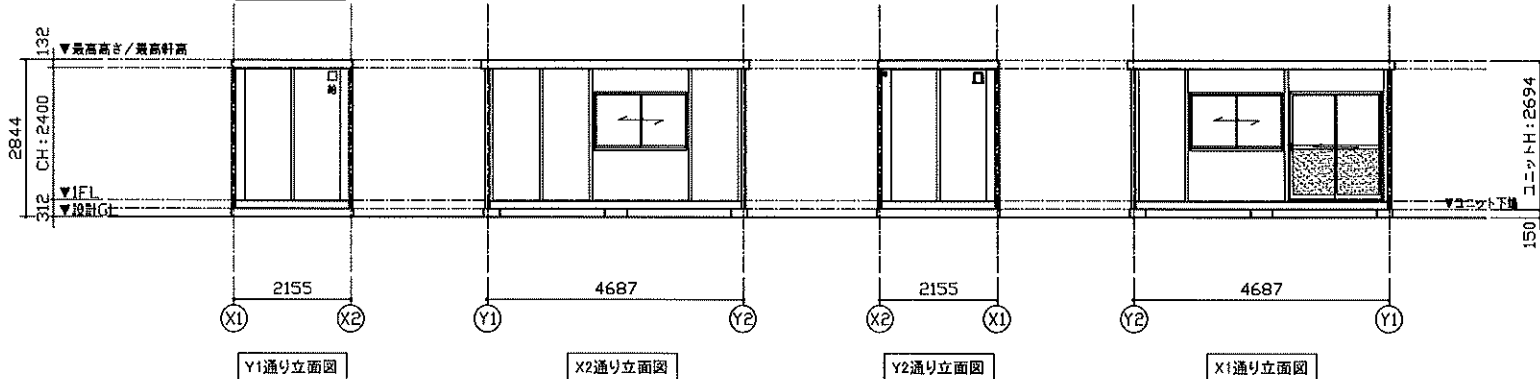


Y1通り立面図

X2通り立面図

Y2通り立面図

X1通り立面図

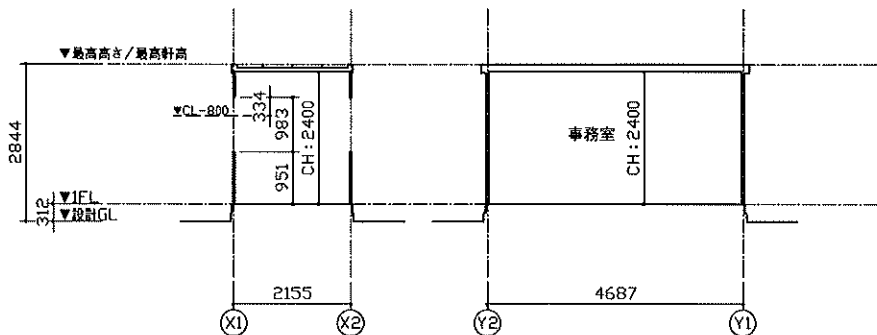

A-A断面図

B-B断面図