

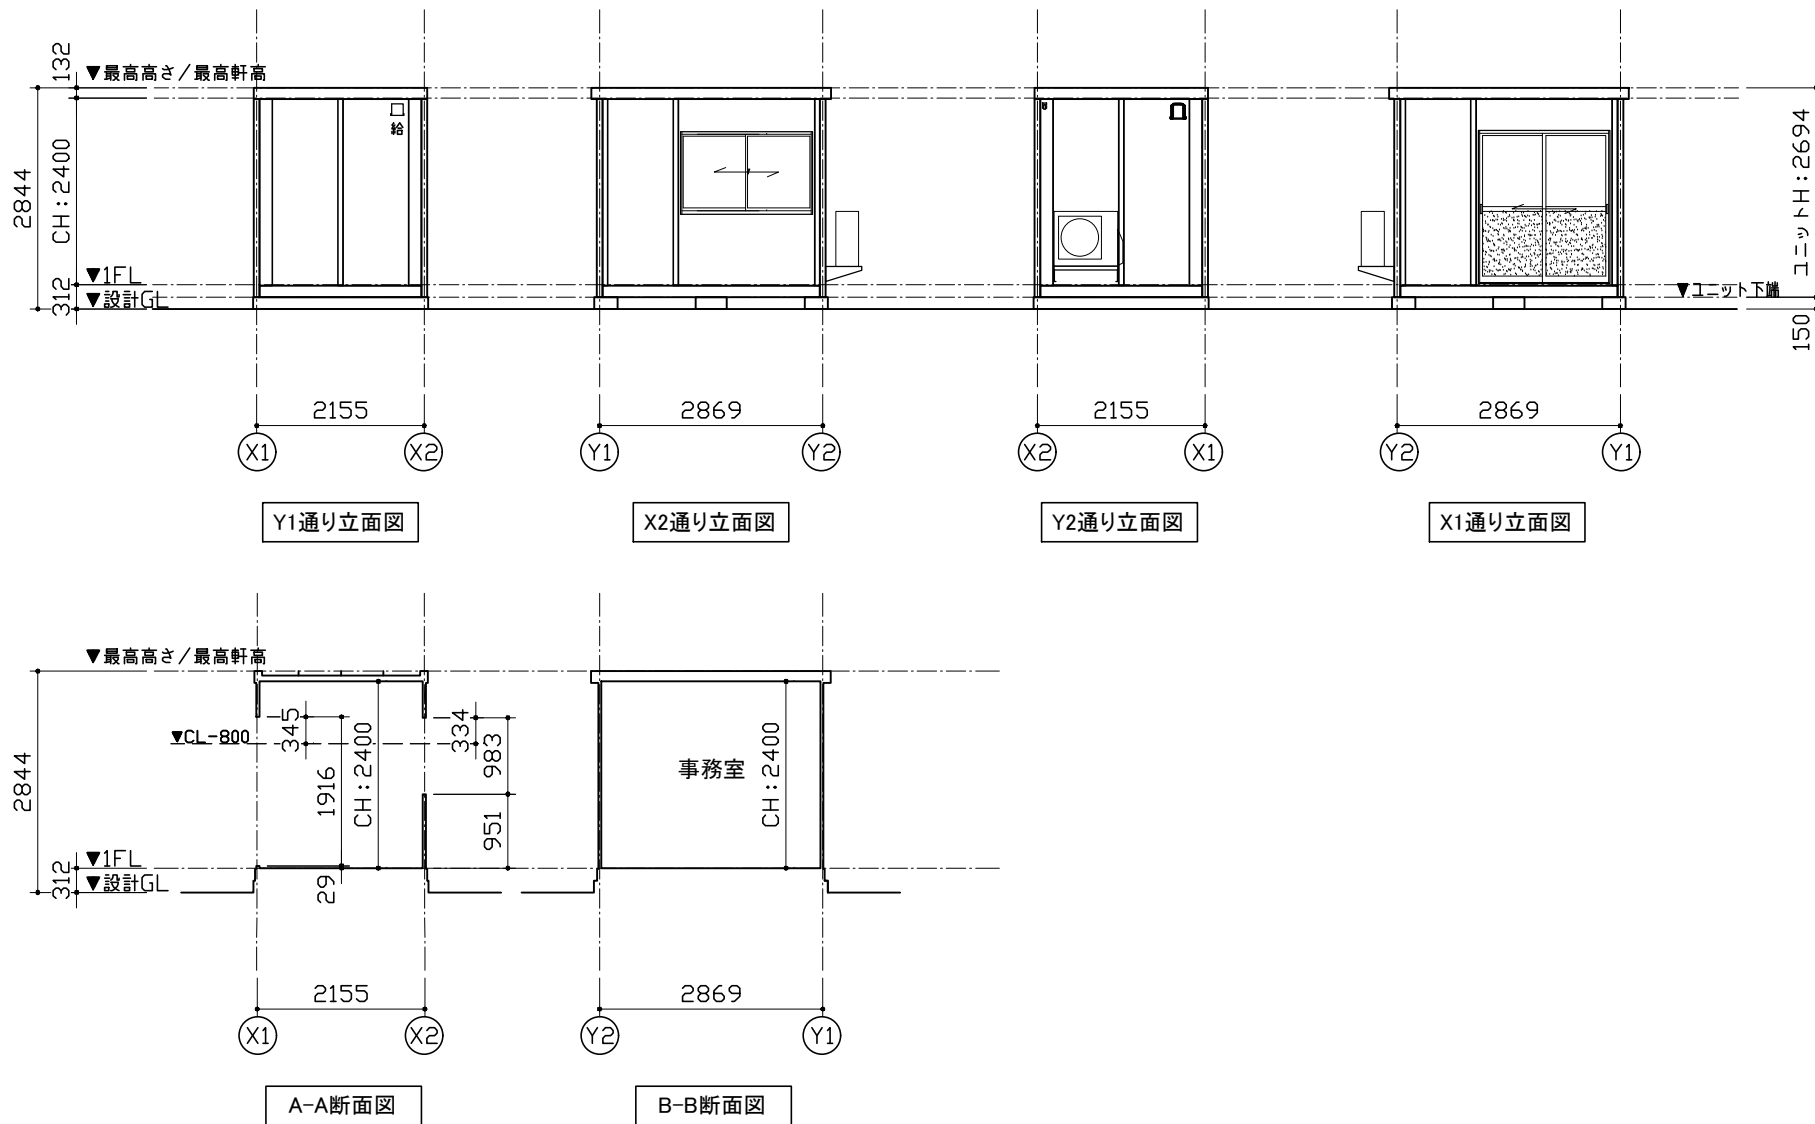


 

仕		様	
構造	鉄骨造		
屋根	仕上: ガルバリウム鋼板葺き $t=0.5$		NM-8697
	断熱材: スチレンフォーム $t=30$		
外部建具	アルミサッシ		
庇	なし		
床	下地: 構造用合板 $t=12$		
	断熱材: なし		
	仕上: フロアペイント		
外壁 (複合パネル)	外部仕上: カラー鋼板 $t=0.27$		NM-8697
	断熱材: スチレンフォーム $t=40$		
	内部仕上: カラー鋼板 $t=0.27$		NM-8697
天井	下地: 垂木 222×35		
	仕上: 化粧合板 $t=4$		
シックハウス 対策	・壁・床・天井・建具仕上げに用いる建築材料はすべてF☆☆☆☆、または規制対象外の材料を使用する ・天井裏などへの措置については、天井裏・床裏・壁・収納に用いる建築材料はF☆☆☆☆を使用する		

凡 例	
記号	名称
	LEDベースライト4000lm(直付)
	分電盤
●3	3路スイッチ
 2EET	壁付アース端子付接地コンセント2P (FL+2105)
 2E	壁付アース付コンセント2P (FL+290)
 φ100	φ100換気扇
 φ100	φ100給気口 ※スリムフード
<u>2.0</u> ≡	VVF2.0-2C + IV1.6アース線
<u>1.6</u> ≡	VVF1.6-3C

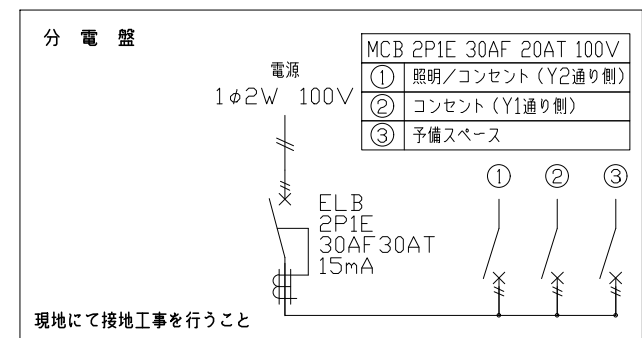

面 積 表		
延床面積	2,855×2,141	6.11㎡