



平面図

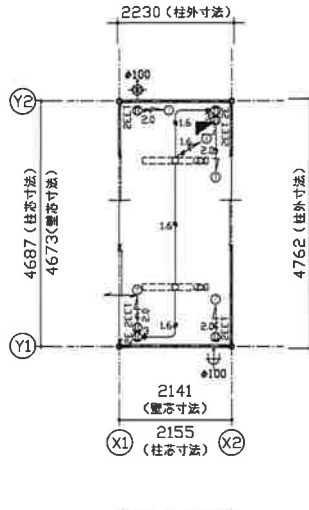

電気配線図

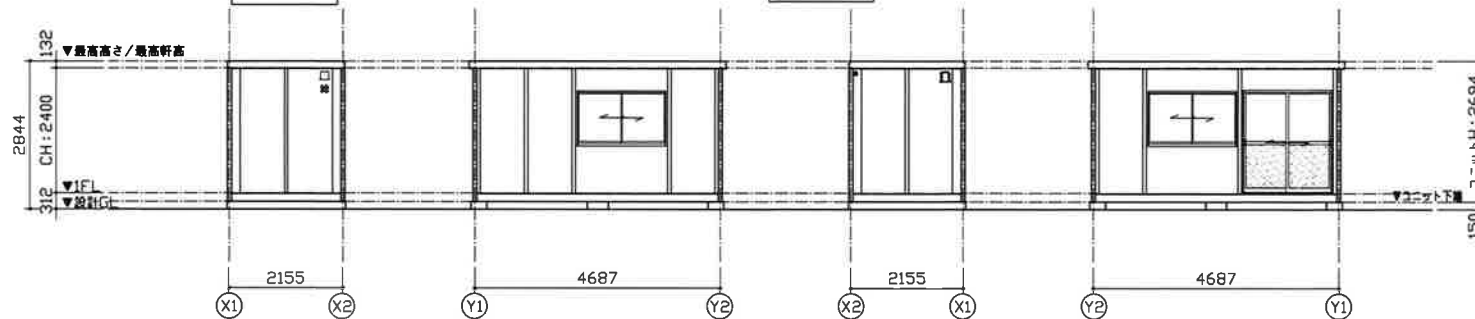

Y1通り立面図

X2通り立面図

Y2通り立面図

X1通り立面図




A-A断面図

B-B断面図

| 特 記                          |                                     |
|------------------------------|-------------------------------------|
| 塗色: シルバー                     | 3.8GY 6.4/0.7(近似色)                  |
| AW-1 引違窓 (H1000) S用          | AD-1 引戸 S用                          |
| 983<br>335<br>1662           | 1916<br>347<br>1660                 |
| 材質: アルミ<br>ガラス: FLS<br>番号: ー | 材質: アルミ<br>ガラス: FLS (下部F4)<br>番号: ー |

| 仕 様           |   |                    |
|---------------|---|--------------------|
| 構造            | 鉄骨造   |                    |
| 屋根            | 仕上: ガルバリウム鋼板 厚さ t=0.5<br>断熱材: スチレンフォーム 厚さ t=30  | NM-8697            |
| 外部建具          | アルミサッシ  |                    |
| 底             | なし  |                    |
| 床             | 下地: 構造用合板 t=12<br>断熱材: なし<br>仕上: フロアペイント  |                    |
| 外壁<br>(複合パネル) | 外部仕上: カラー鋼板 t=0.27<br>断熱材: スチレンフォーム 厚さ t=40<br>内部仕上: カラー鋼板 t=0.27   | NM-8697<br>NM-8697 |
| 天井            | 下地: 垂木 □22×35<br>仕上: 化粧合板 t=4   |                    |
| シックハウス<br>対策  | <ul style="list-style-type: none"> <li>・壁・床・天井・建具仕上に用いる塗料はすべてF☆☆☆☆。または規制対象外の材料を使用する</li> <li>・天井裏などへの措置については、天井裏・床裏・壁・窓に用いる塗料はF☆☆☆☆を使用する</li> </ul> |                    |

| 凡 例       |                             |
|-----------|-----------------------------|
| 記号        | 名称                          |
| LED       | LEDベースライト4000lm(直付)         |
| 分電盤       | 分電盤                         |
| 3路スイッチ    | 3路スイッチ                      |
| 2P2T      | 壁付アース端子付接地コンセント2P (FL+2105) |
| 2P2E      | 壁付アース付コンセント2P (FL+290)      |
| φ100換気扇   | φ100換気扇                     |
| φ100給気口   | φ100給気口 ※スリムフード             |
| VVF2.0-2C | VVF2.0-2C + IV1.6アース線       |
| VVF1.6-3C | VVF1.6-3C                   |

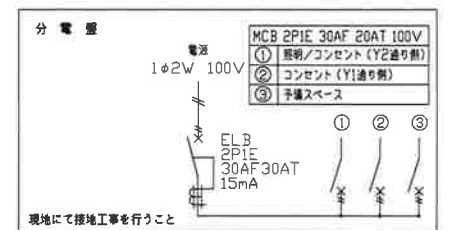

| 面 積 表 |                    |
|-------|--------------------|
| 延床面積  | 4,673×2,141 10.00㎡ |