



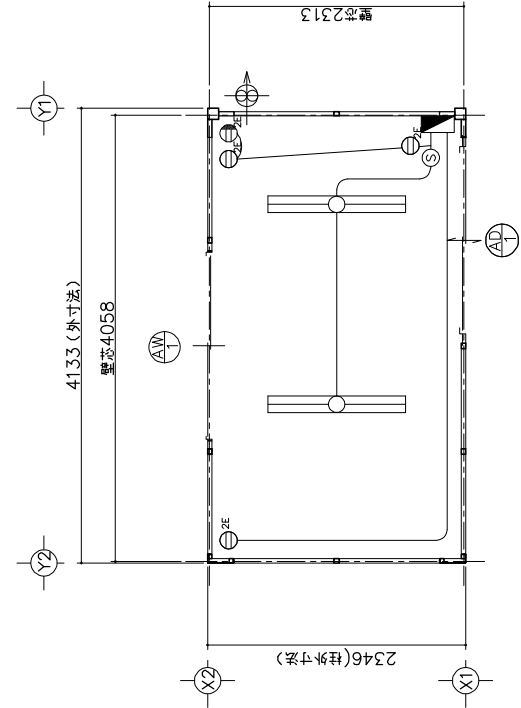

平面図

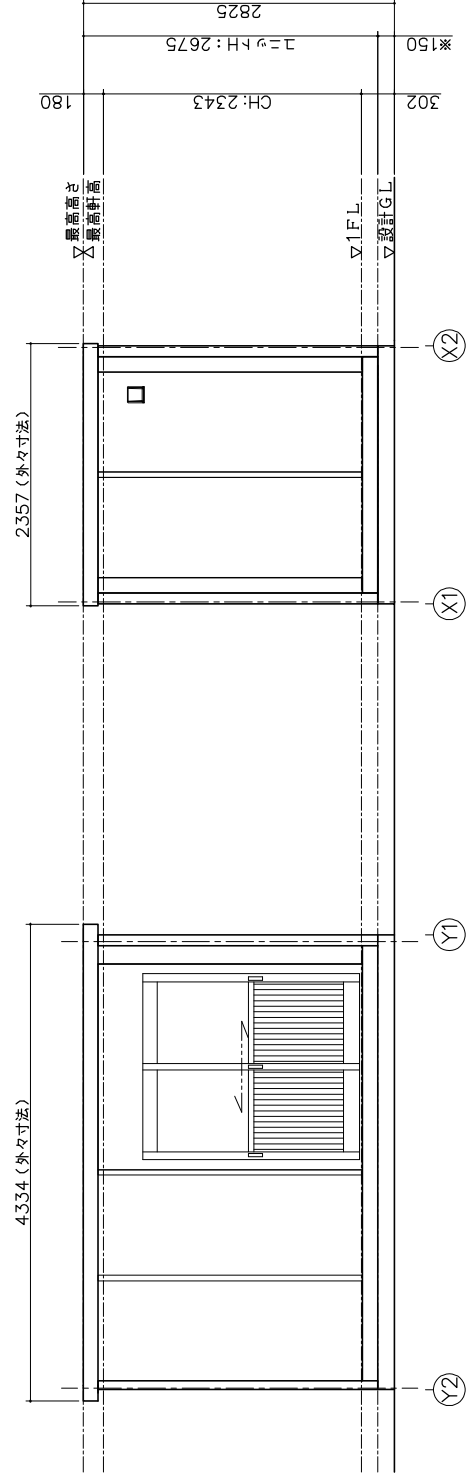


Y1) 通り立面図

X1) 通り立面図

仕 様	
寸法	L4334×W2357×H2675 (外々寸法)
構造	鉄骨造 (軽量鉄骨造)
屋根	金属折板張り t=0.5mm
天井	化粧合板張り t=4
床	耐熱材: 2500mm×1250mm
壁	構造用合板張り t=12
窓	仕上: フロアベイント
外壁	外壁: カラー鋼板
(覆合パネル)	断熱材: スチレンフォーム t=25
内装	内装: カラー鋼板
電気	照明器具 (32W×2灯) 2基, 換気扇10cm
	漏電ブレーカー (30A)、ブレーカー (20A×2)
外部建具	アルミサッシ

建 具 表 (外 観)	
引戸	引違窓 (H1000)
フロートガラスt=3mm	フロートガラスt=3mm

凡 例	
記号	名称 仕様
換気扇	φ100 バイブファン
照明器具	FL-32W×2灯
分電盤	別図に示す
スイッチ	1P 300V 10A
天井付コンセント	15A×口数 125V
壁付コンセント	2口の合計15Aまで 125V

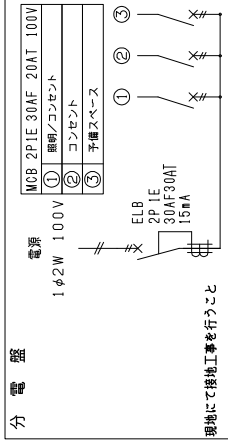

面 積 表	
延床面積	4,058×2.313 9.38㎡

※現場により異なります