



平面図

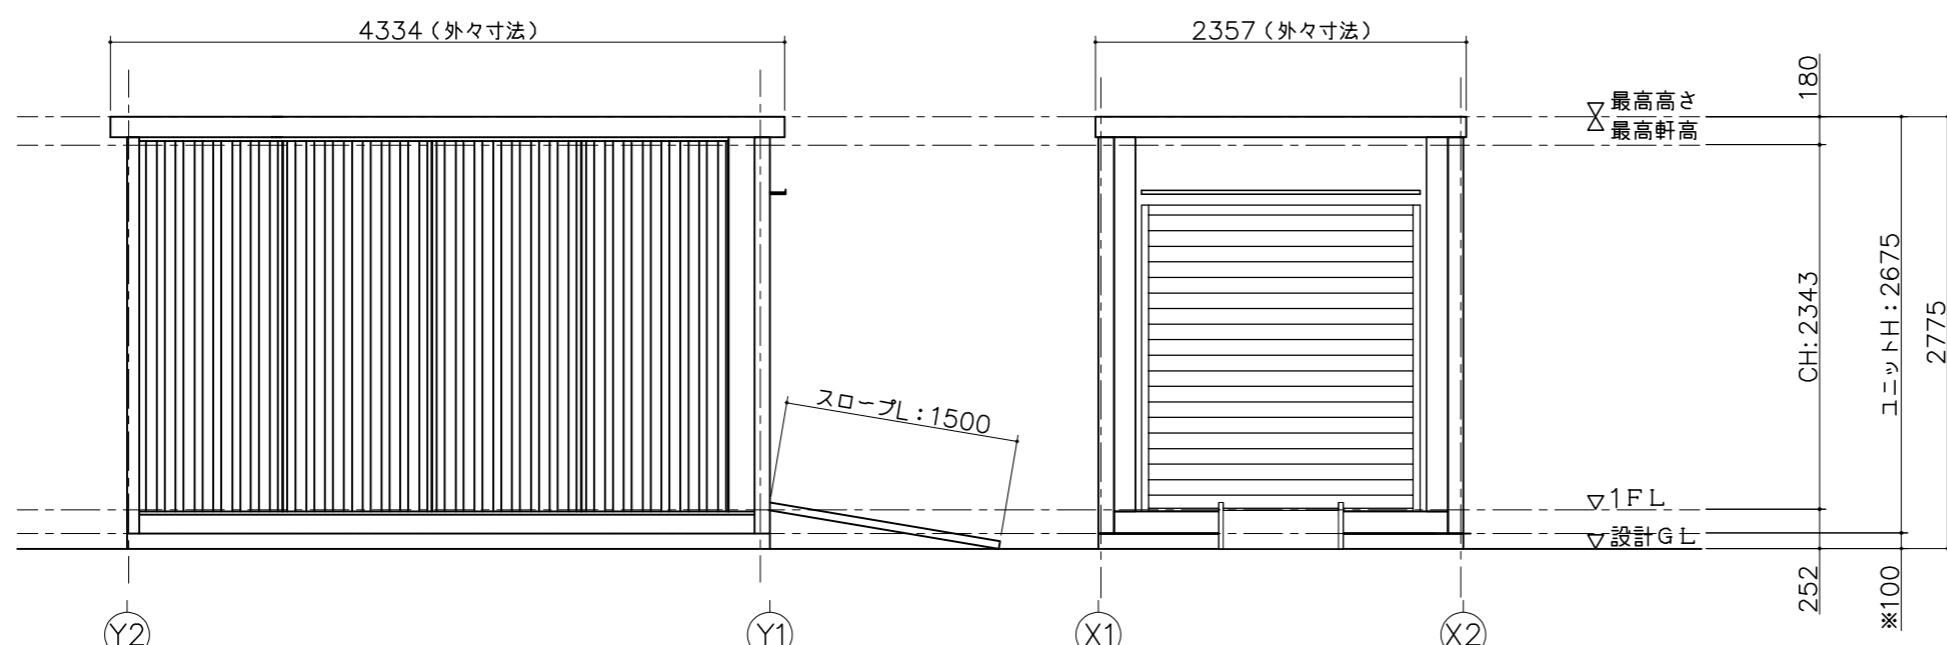

(X1) 通り立面図

(Y1) 通り立面図


仕様	
寸法	L4350×W2357×H2675 (外々寸法)
構造	鉄骨造 (軽量鉄骨造)
屋根	金属折板張り t=0.5
天井	断熱材: スチレンフォーム
床	仕上: 化粧合板 t=4 + 鋼板 t=0.8
壁	構造用合板 t=12
電気	仕上: チェッカーブレート t=2.3
外部建具	角波折板 t=0.8
スロープ	照明器具 (32W×2灯) 2基
	漏電アレーナ (30A)、ブレーカー (20A×2)
	内付シャッター 開口: W1700×H1940
	スロープ チェッカーブレート t=2.3

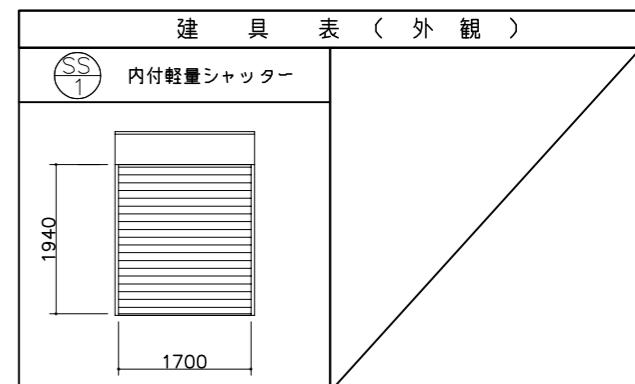

凡例

記号	名称	仕様
照明器具	FL - 32W×2灯	
分電盤	別図に示す	
スイッチ	1P 300V 10A	
天井付けコンセント	15A×口数 125V	
壁付けコンセント	2口の合計15Aまで 125V	

分電盤

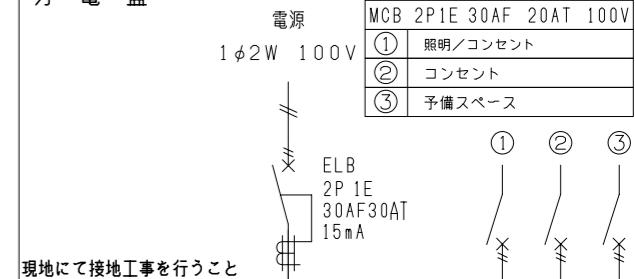

面積表		
延床面積	4.058×2.313	9.38 m ²