


平面図

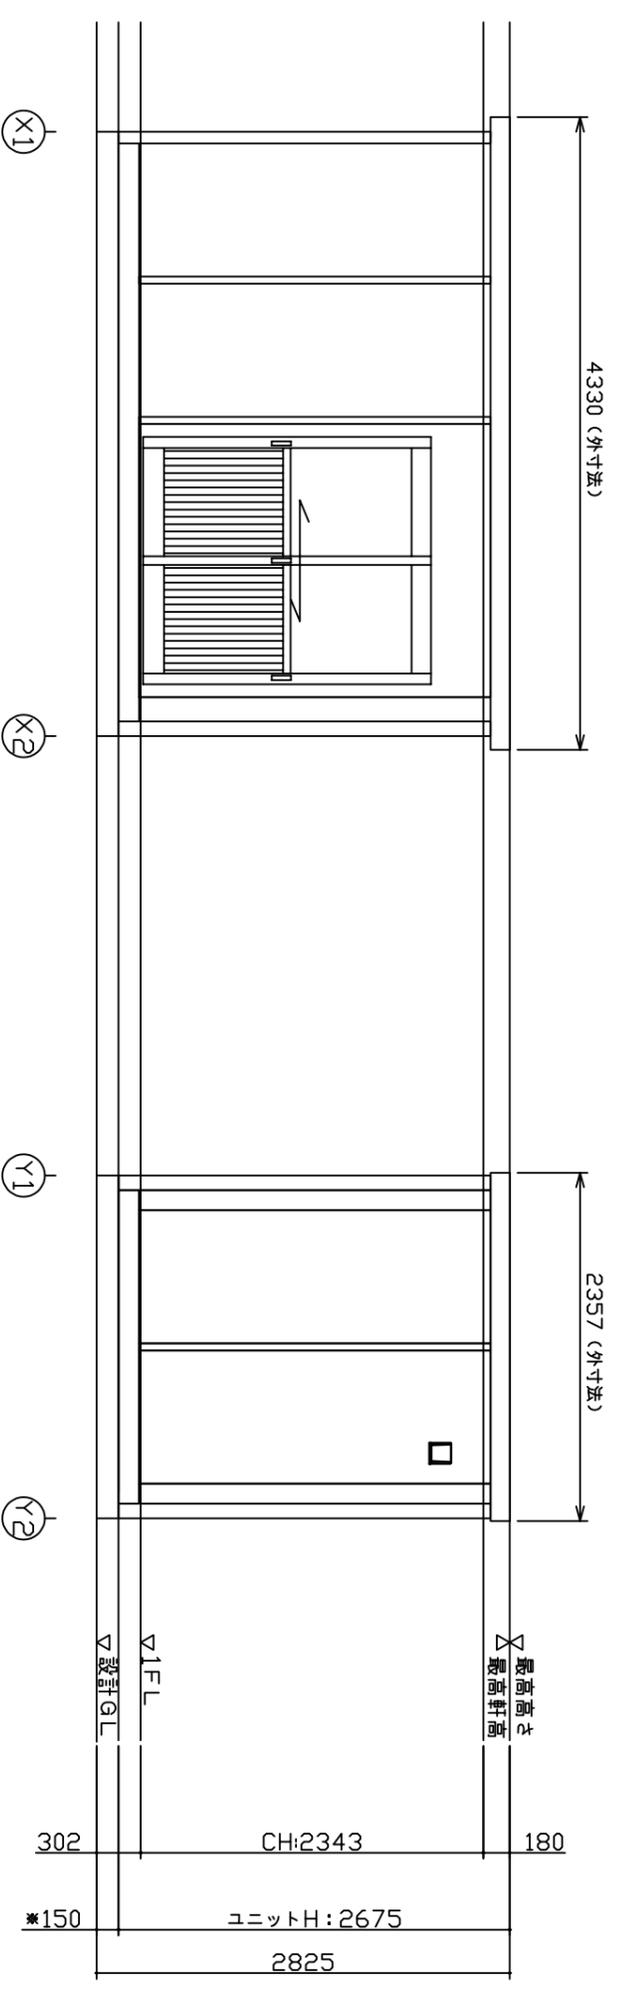

Y1 通り立面図


X2 通り立面図

仕 様	
寸法	L4330×W2384×H2675
構造	鉄骨造 (軽量鉄骨造)
屋根	金属折板張り t=0.35mm
天井	化粧合板張り t=4 断熱材:スチウツォーA
床	構造用合板張り t=12 仕上:フロアベイト
壁	外壁:カラー鋼板 断熱材:スチレンフォーム t=25 (複合パネル) 内壁:カラー鋼板
電気	照明器具 (32W×2灯) 2基, 換気扇10cm 漏電ブレーカー (30A)、ブレーカー (20A×2)
外部建具	アルミサッシ

建 具 表 (外 観)	
AD 引戸	AW 引建窓 (H1000)

フロートガラス t=3mm

凡 例	
記号	名称 仕様
⊕	換気扇 φ100 バイブレーション
⊖	照明器具 FL-32W×2灯
■	分電盤 別図に示す
①	スイッチ 1P 300V 10A
⊖	天井付コンセント 15A×口数 125V
⊖	壁付コンセント 2口の合計15Aまで 125V

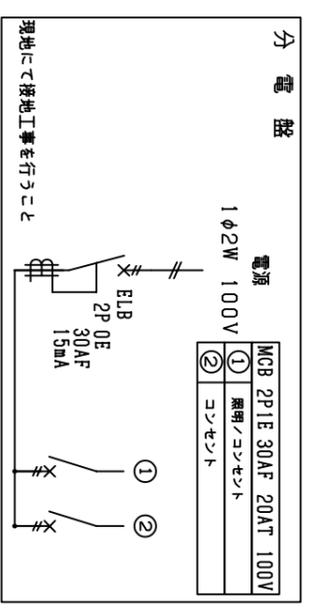

SANKYO FRONTIER CO., LTD.

CHECKED	DESIGN	SCALE	DATE	TITLE	TYPE
	-	1:50 (A3)		標準図 平面図・立面図	CT-41J 単体 平屋建て
				NAME	FILENO