



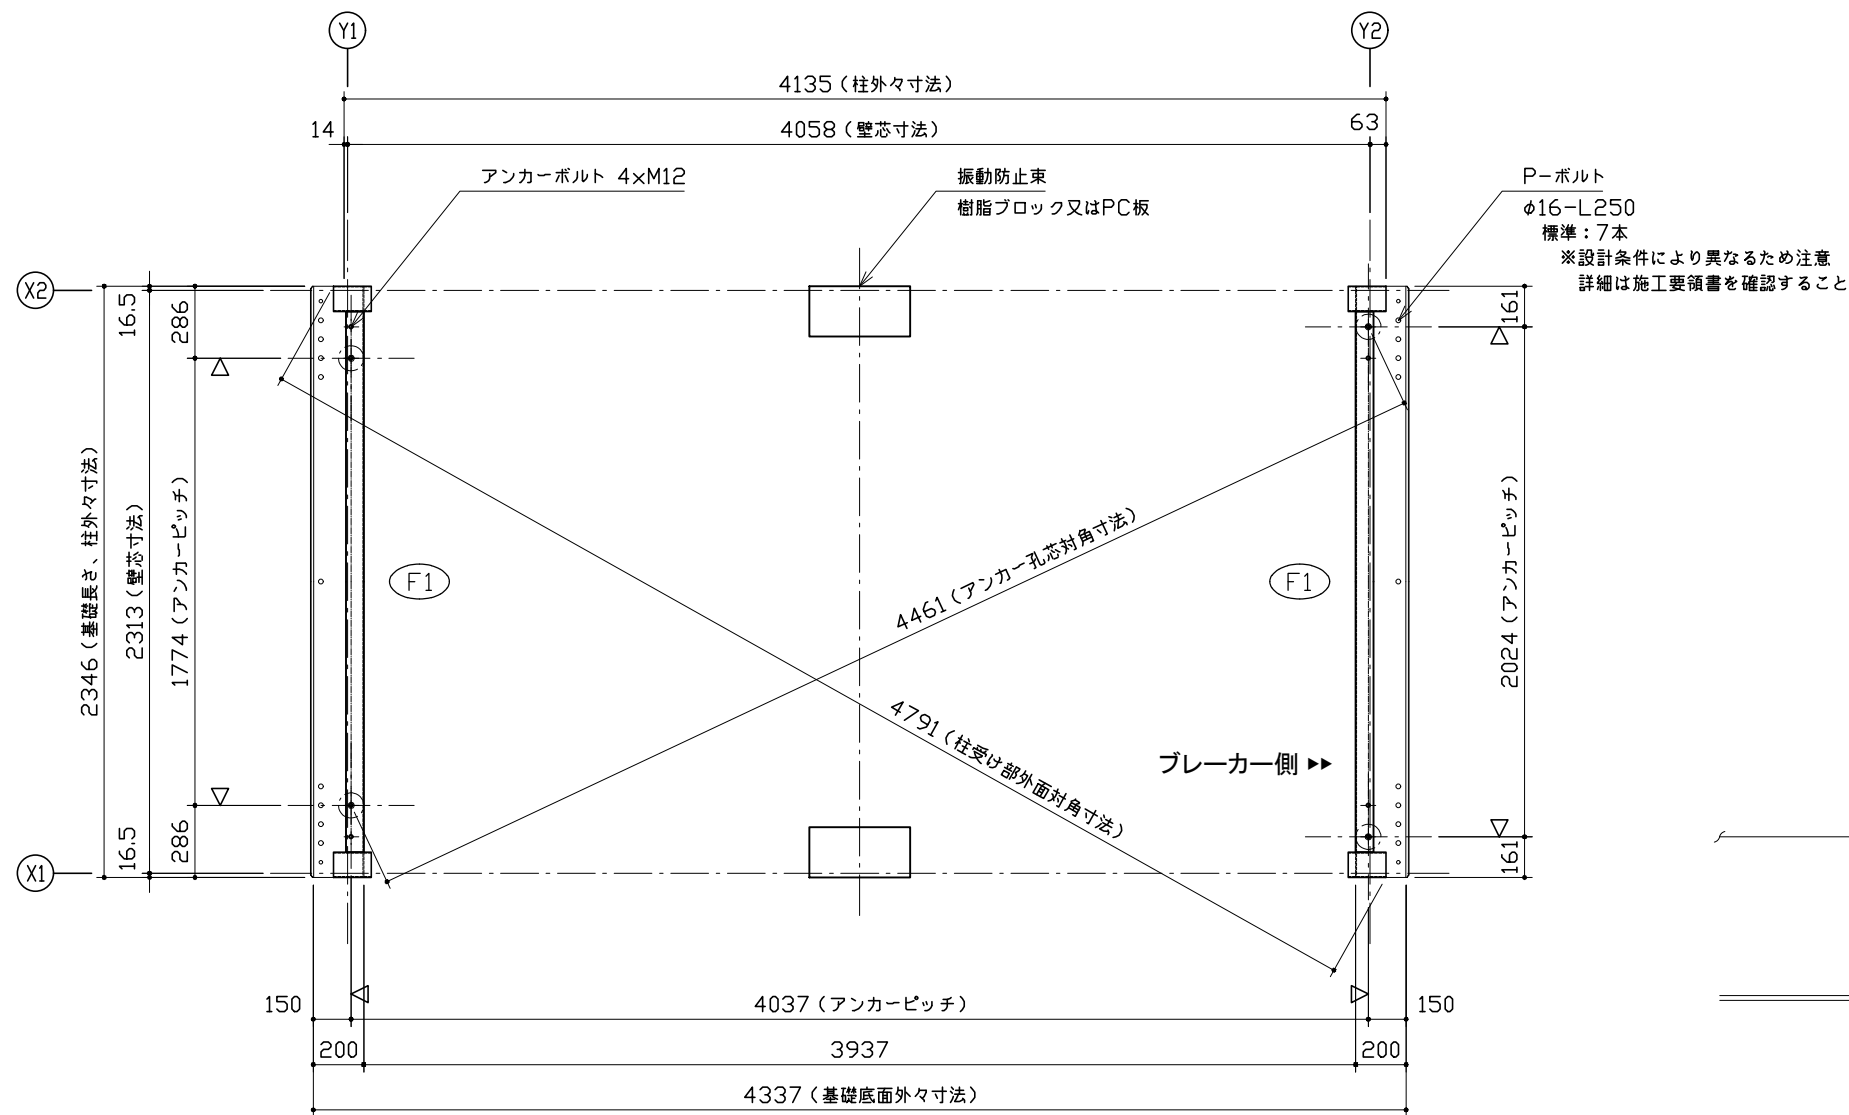

基礎伏図 (見下げ図)

特記なき限り下記による。
1.基礎天端は設計GL+100とする
2.基礎下端は設計GL-0とする
3.⌀はアンカーボルトを示す
4.特記なき ▽ はアンカーボルト芯を示す
※柱芯とアンカー芯の位置は異なるため注意すること
※杭の本数は建設地の基準風速によって変わる可能性がある
るので予め確認すること

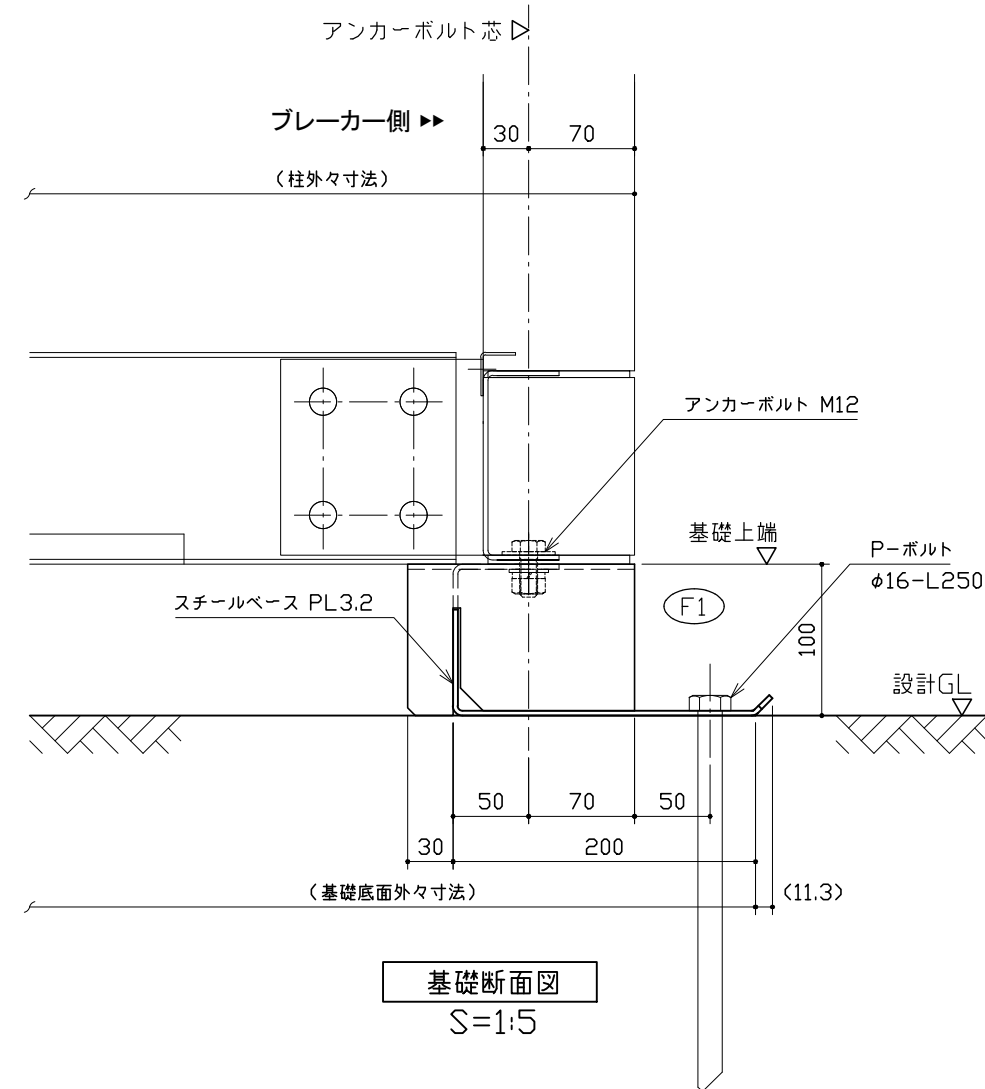

基礎断面図
S=1:5