



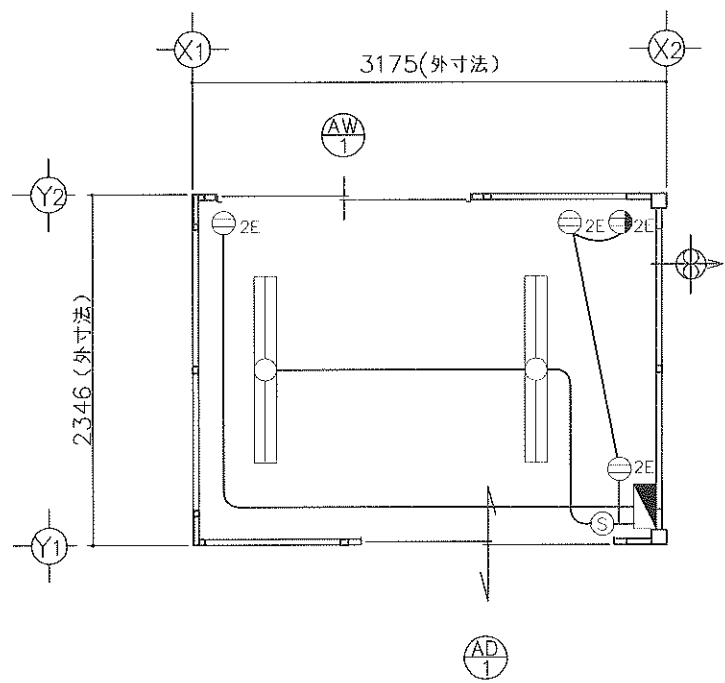

平面図

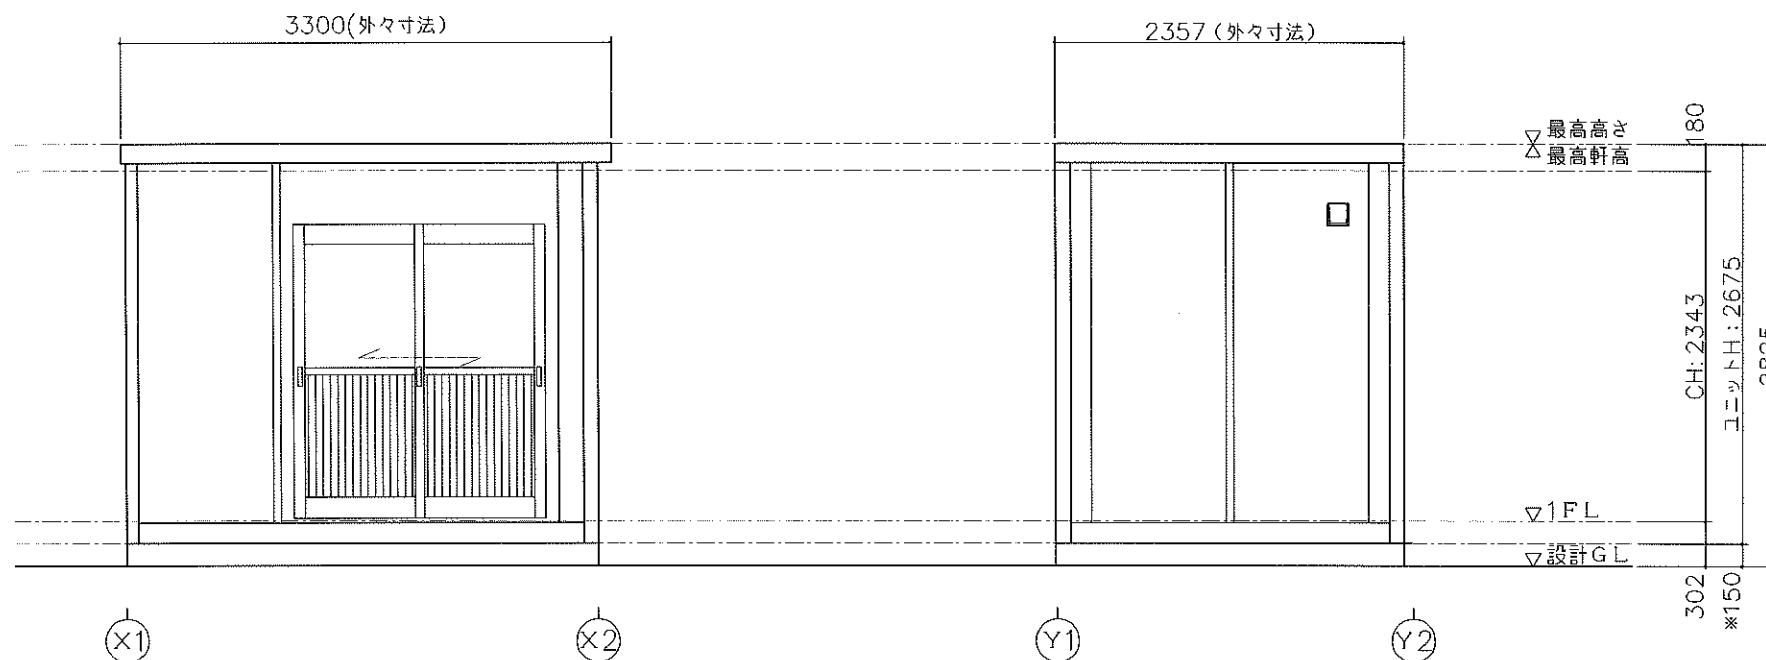


(Y1) 通り立面図

(X2) 通り立面図

仕 様	
寸法	L3300×W2357×H2675 (1ユニット)
構造	鉄骨造(軽量鉄骨造)
屋根	金属折板張り t=0.35mm
天井	化粧合板張り t=4 断熱材: スチレンフォーム
床	構造用合板張り t=12 仕上: フロアペイント
壁 (准合パネル)	外壁: カラー銅板 断熱材: スチレンフォーム t=25 内壁: カラー銅板
電気	照明器具(32W×2灯)2基、換気扇10cm 漏電ブレーカー(30A)、ブレーカー(20A×2)
外部建具	アルミサッシ

建 具 表 (外 観)	
(AD1) 引戸 フロートガラスt=3mm	(AW1) 引違窓(H1000) フロートガラスt=3mm

凡 例		
記号	名称	仕様
	換気扇	φ100 バイブファン
	照明器具	FL-32W×2灯
	分電盤	別図に示す
	スイッチ	1P 300V 10A
	天井付けコンセント	15A×17数 125V
	壁付けコンセント	2口の合計15Aまで 125V

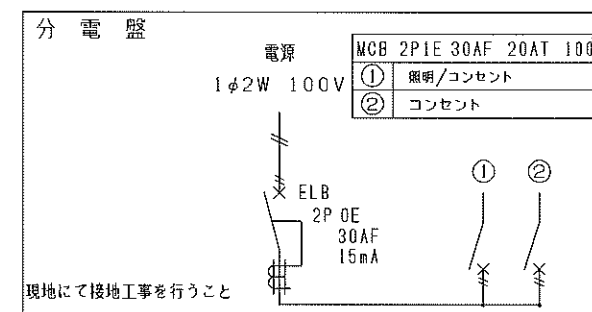

※現場により異なります

SANKYO FRONTIER CO.,LTD.

SCALE
1:50 (A3)

TITLE
標準図
NAME
平面図・立面図

TYPE
CT-32J 単体 平屋建て
FILE.NO
ホームページ