



平面図

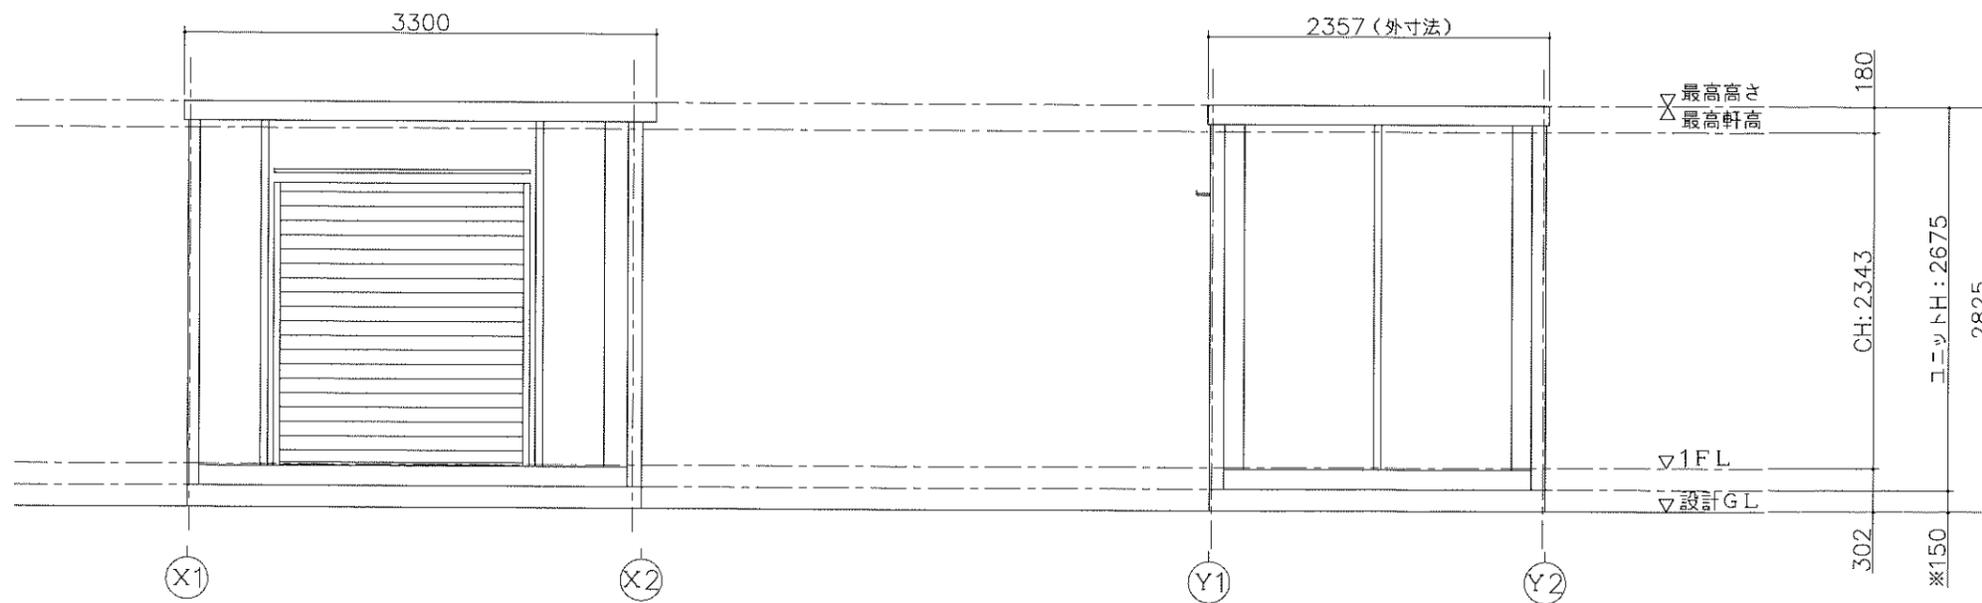


(Y1) 通り立面図

(X2) 通り立面図

| 仕 様 | |
|--------------|---|
| 寸法 | L3300×W2357×H2675 |
| 構造 | 鉄骨造(軽量鉄骨造) |
| 屋根 | 金属折板張り t=0.5mm |
| 天井 | 化粧合板張り t=4 断熱材:スチレンフォーム |
| 床 | 構造用合板張り t=12 仕上:フロアペイント |
| 壁 (複合パネル) | 外壁:カラー銅板 断熱材:スチレンフォーム t=25 内壁:カラー銅板 |
| 電気 | 照明器具(32W×2灯)2基,換気扇10cm 漏電ブレーカ(30A)、ブレーカ(20A×2) |
| 外部建具 | 内付シャッター 開口:W1700×H1940 |

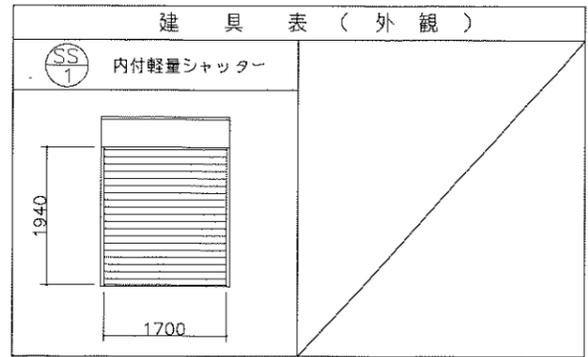

| 凡 例 | | |
|-----|-----------|-----------------|
| 記号 | 名称 | 仕様 |
| | 照明器具 | FL-32W×2灯 |
| | 分電盤 | 別図に示す |
| (S) | スイッチ | 1P 300V 10A |
| (E) | 天井付けコンセント | 15A×口数 125V |
| (E) | 壁付けコンセント | 2口の合計15Aまで 125V |

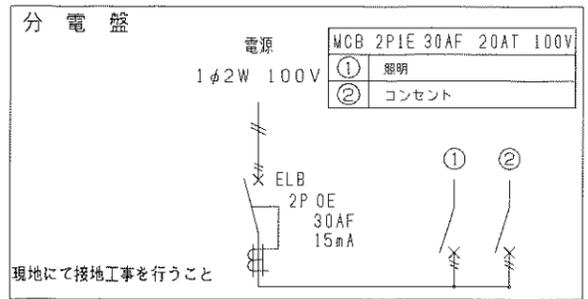

| 面 積 表 | | |
|-------|-------------|-------|
| 延床面積 | 3,098×2,313 | 7,16㎡ |

SANKYO FRONTIER CO.,LTD.

| | | | | | | |
|---------|--------|-----------|----------|---------|-----------------|--------|
| CHECKED | DESIGN | SCALE | DATE | TITLE | TYPE | DWG.NO |
| | - | 1:50 (A3) | 23/02/28 | 標準図 | CT-32JP 単体 平屋建て | A- |
| | | | | NAME | FILE.NO | |
| | | | | 平面図・立面図 | ホームページ | |