
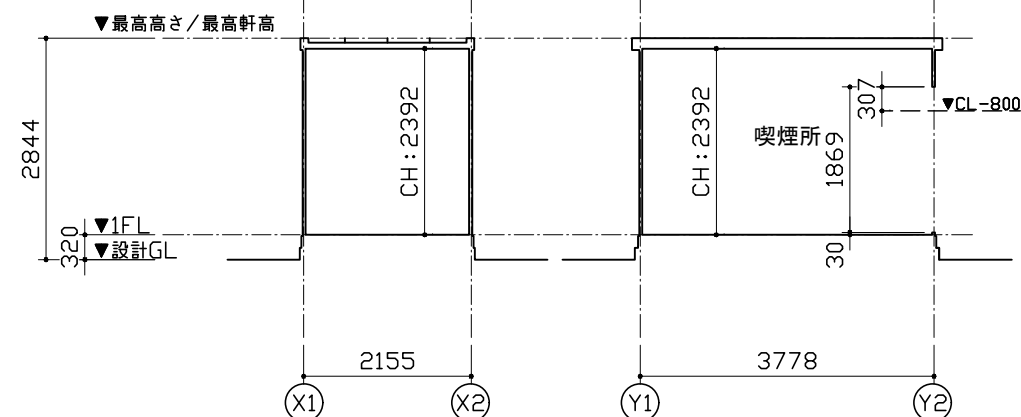
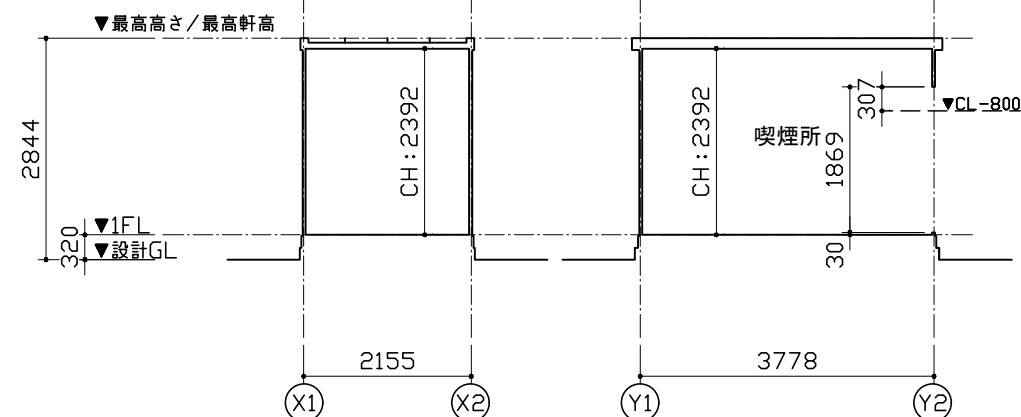
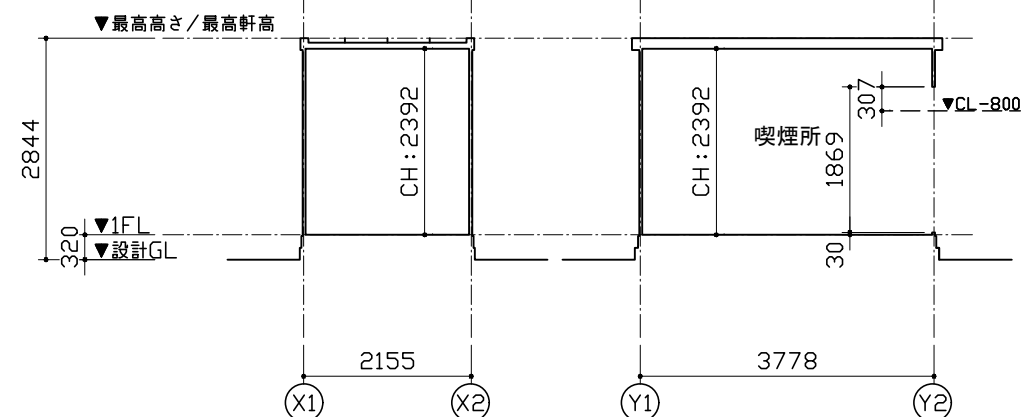
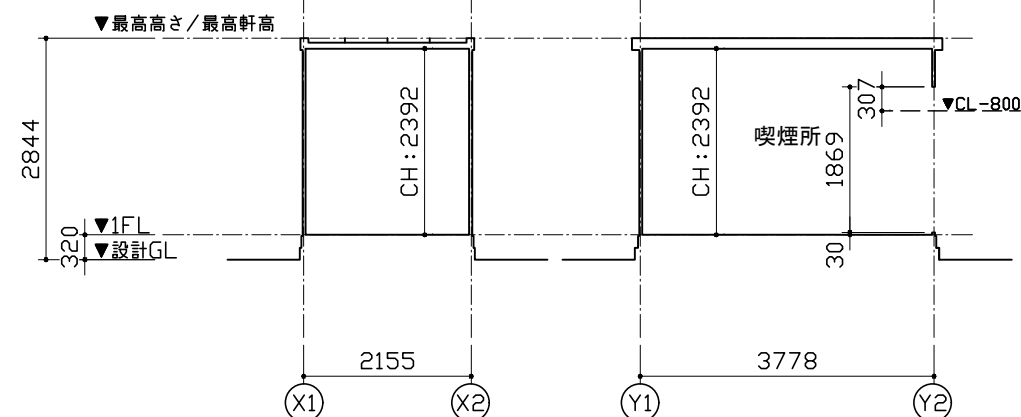
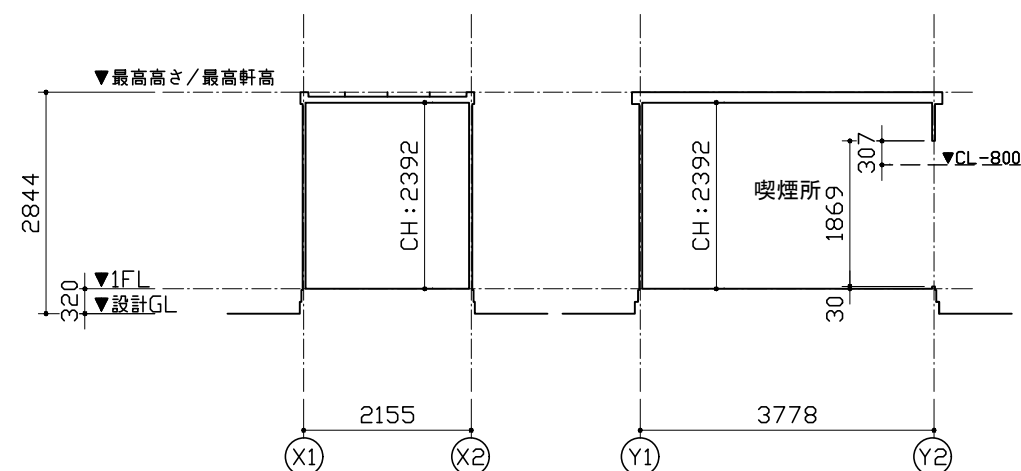
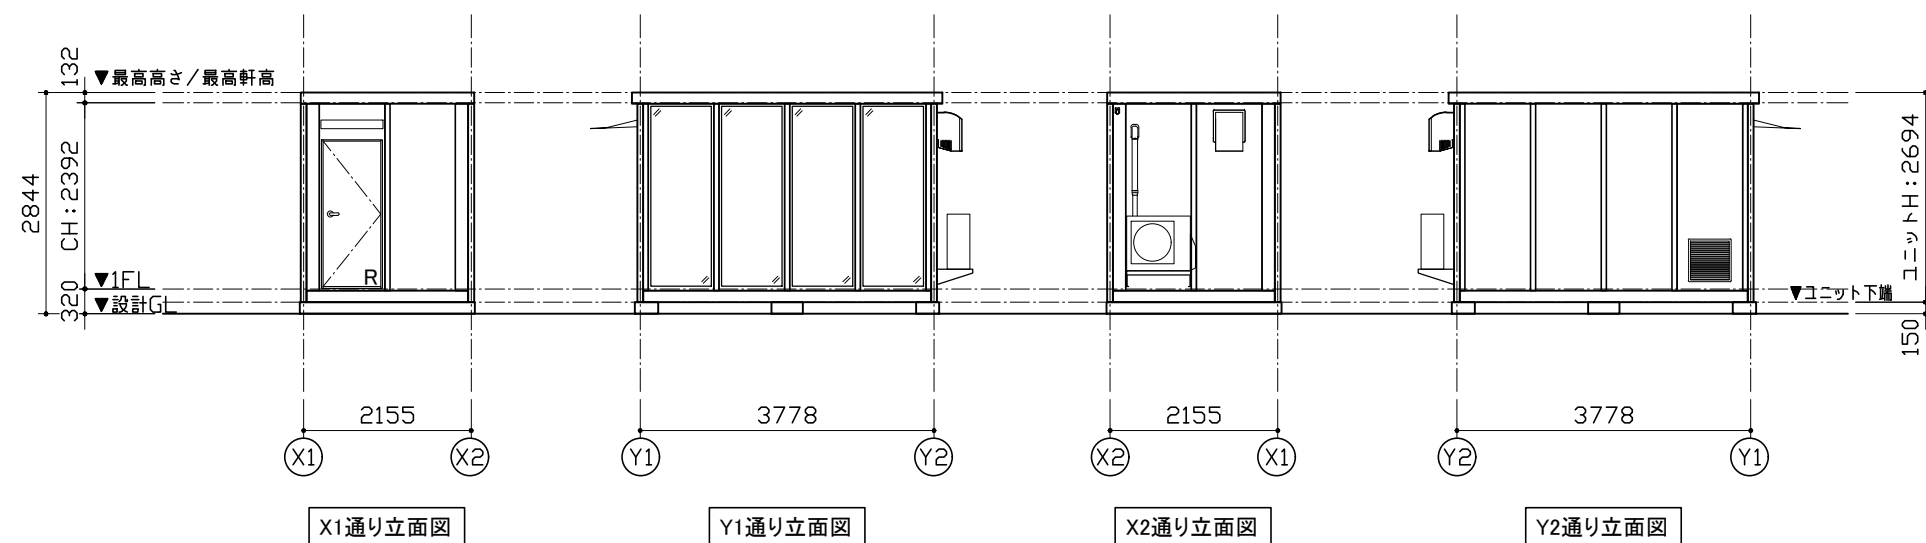
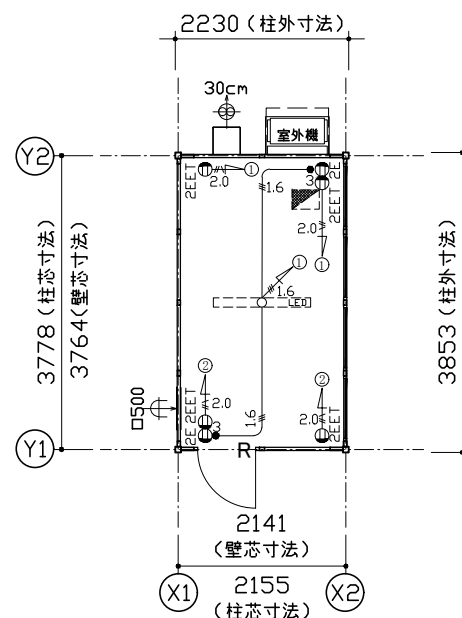


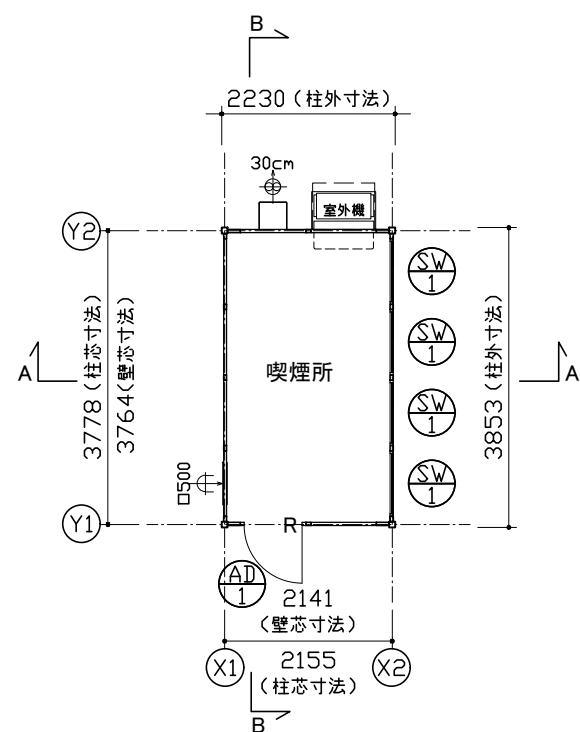

特 記	
塗装色：シルバー	3.8GY 6.4/0.7(近似色)


＜入口における風速の検討＞


$$\frac{1400 \text{ [1510] } \text{ m}^3/\text{h}}{1.383 \text{ m}^2 \text{ (ドア開口面積)} + 0.075 \text{ m}^2 \text{ (ガラリ面積)}} \div 3600 \text{ s/h}$$



$$= 0.267 \text{ [0.288] m/s} \geq 0.2 \text{ m/s} \therefore \text{OK}$$



※[]内は60Hz時の数値
※風量は標準フード+強運転時

仕 様		
構造	鉄骨造	
屋根	仕上：ガルバリウム鋼板葺き $\tau=0.5$	NM-8697
	断熱材：スチレンフォーム $\tau=30$	
外部建具	アルミサッシ	
庇	アルミ W800×D600	
床	下地：構造用合板 $\tau=12 +$ 捨貼り合板 $\tau=5.5$	
	断熱材：なし	
	仕上：長尺シート（喫煙所仕様） $\tau=2$	
外壁 (複合パネル)	外部仕上：カラー鋼板 $\tau=0.27$	NM-8697
	断熱材：スチレンフォーム $\tau=40$	
	内部仕上：カラー鋼板 $\tau=0.27$	NM-8697
天井	下地：垂木 □22×35	
	仕上：化粧合板 $\tau=4$	
シックハウス 対策	・壁・床・天井・建具仕上げに用いる建築材料はすべてF☆☆☆☆、または規制対象外の材料を使用する ・天井裏などへの措置については、天井裏・床裏・壁・収納に用いる建築材料はF☆☆☆☆を使用する	

 凡 例	
記号	名称
	LEDベースライト4000lm(直付)
	分電盤
●3	3路スイッチ
 2EET	壁付アース端子付接地コンセント2P (FL+2105)
 2E	壁付アース付コンセント2P (FL+290)
 30cm	30cm有圧換気扇
 500	□500給気口
 2.0	VVF2.0-2C + IV1.6アース線
 1.6	VVF1.6-3C

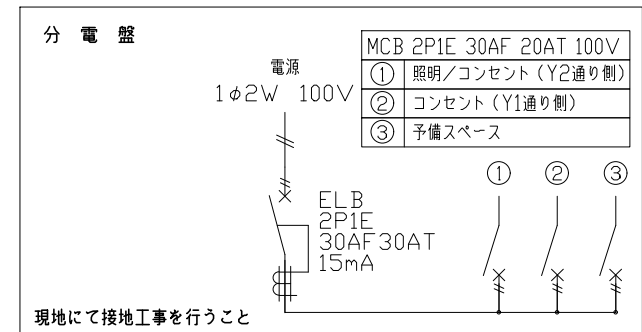

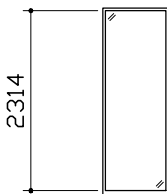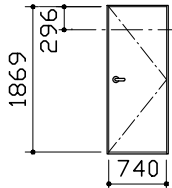SW-1 ガラスパネル  材質: スチール 錠種: - ガラス: FL5 備考: -	AD-1 片開きフラッシュドア S用 ※外観図、本図を尺勝手とする。  材質: アルミ 錠種: シリンダー錠 障子: ペーパーハニカム構造、カラー鋼板仕上 備考: レバーハンドル、ドアチェーン
--	---

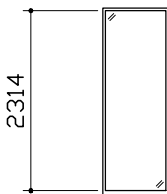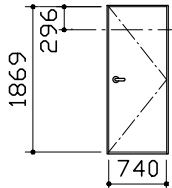SW-1 ガラスパネル  材質: スチール 錠種: - ガラス: FL5 備考: -	AD-1 片開きフラッシュドア S用 ※外観図、本図を尺勝手とする。  材質: アルミ 錠種: シリンダー錠 障子: ペーパーハニカム構造、カラー鋼板仕上 備考: レバーハンドル、ドアチェーン
--	---

面 積 表		
延床面積	3,764×2,141	8.05㎡