




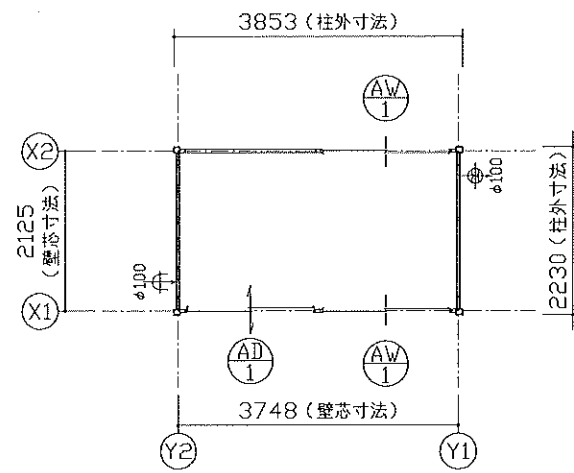

平面図

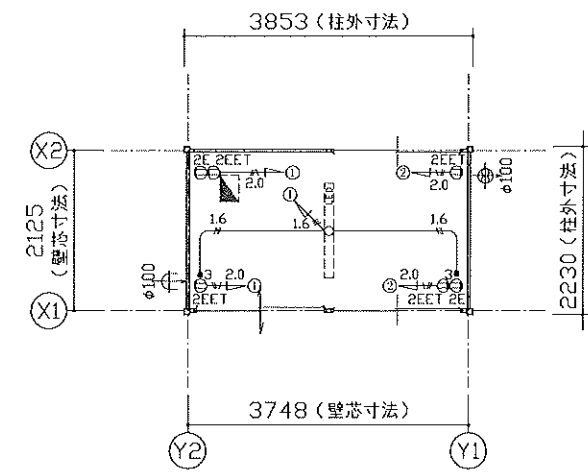

電気プロット図

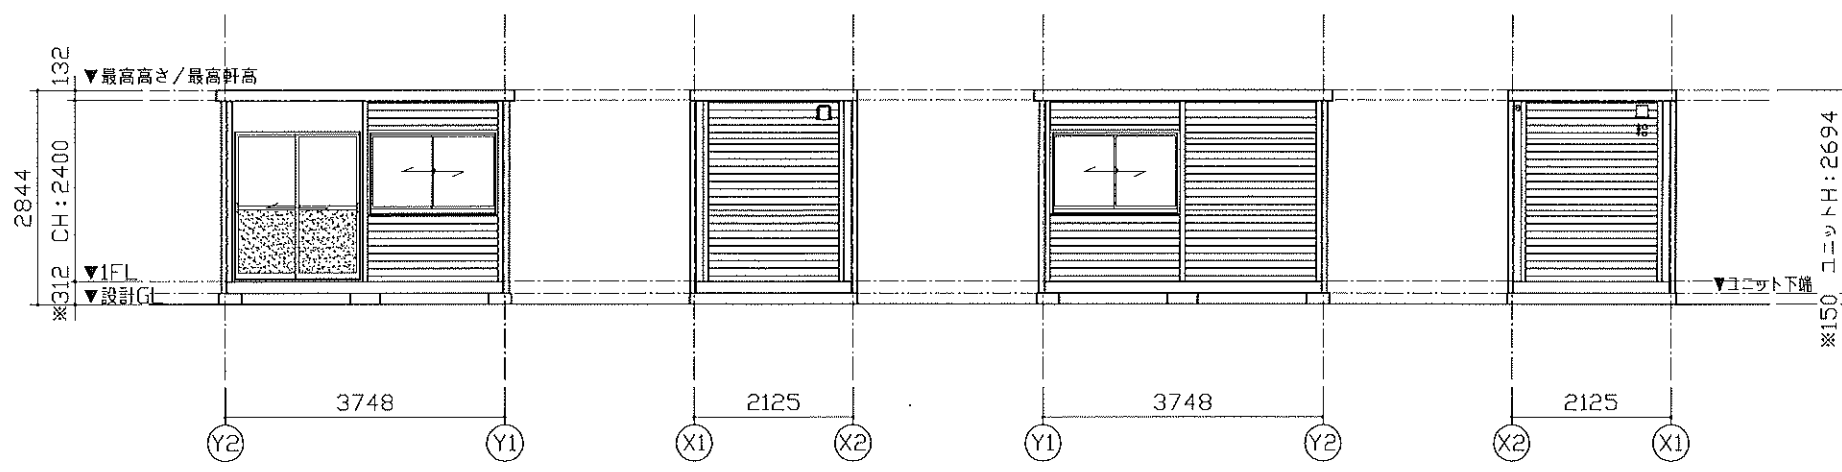

X1通り立面図

Y1通り立面図

X2通り立面図


Y2通り立面図

特 記	
フレーム色：外：Quoブルー	9.1B 2.8/1.6
内：オフホワイト	5Y 9/0.5
パネル色、柄：外：シルバー リブ付	-
内：ホワイト リブ付	5GY 8.5/1 (近似色)

特 記	
フレーム色：外：オフホワイト	5Y 9/0.5
内：オフホワイト	5Y 9/0.5
パネル色、柄：外：ベージュ リブ付	5Y 8/1.5 (近似色)
内：ホワイト リブ付	5GY 8.5/1 (近似色)

仕 様		
構造	鉄骨造	
屋根	仕上：ガルバリウム銅板葺き $\tau=0.5$ 断熱材：スチレンフォーム $\tau=30$	NM-8697
外部建具	アルミサッシ	
庇	なし	
床	下地：構造用合板 $\tau=12$ 断熱材：なし 仕上：フロアペイント	
外壁 (複合パネル)	外部仕上：カラー銅板 $\tau=0.5$ 断熱材：ロックウール $\tau=50$ 内部仕上：カラー銅板 $\tau=0.4$	
天井	下地：垂木 $\square 22 \times 35$ 仕上：化粧合板 $\tau=4$	
シックハウス 対策	・壁・床・天井・建具仕上げに用いる建築材料はすべてF☆☆☆☆、または規制対象外の材料を使用する ・天井裏などへの措置については、天井裏・床裏・壁・収納に用いる建築材料はF☆☆☆☆以上を使用する	

凡 例	
記号	名称
LEDベースライト	LEDベースライト4000lm(露出)
壁付分電盤	壁付分電盤
3	3路スイッチ
2EE1	壁付アース端子付接地コンセント2P (FL+2105)
2E	壁付アース付コンセント2P (FL+290)
$\phi 100$	$\phi 100$ 換気扇
$\phi 100$	$\phi 100$ 給気口

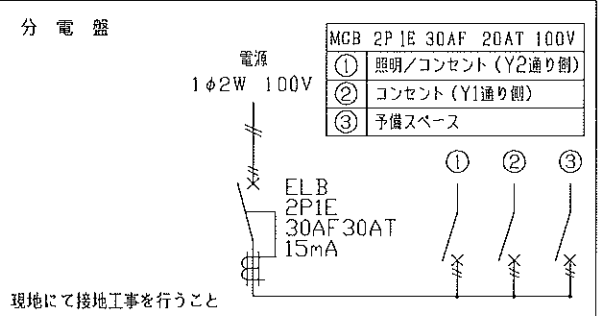

AW-1 引違窓 (H1000)	AD-1 引戸
材質：アルミ 錠種：クレセント錠	材質：アルミ 錠種：錠錠
ガラス：FL5	ガラス：FL5(下部F4)
備考：-	備考：-

面 積 表	
延床面積	3.748×2.125 7.96㎡

※現場により異なります。