

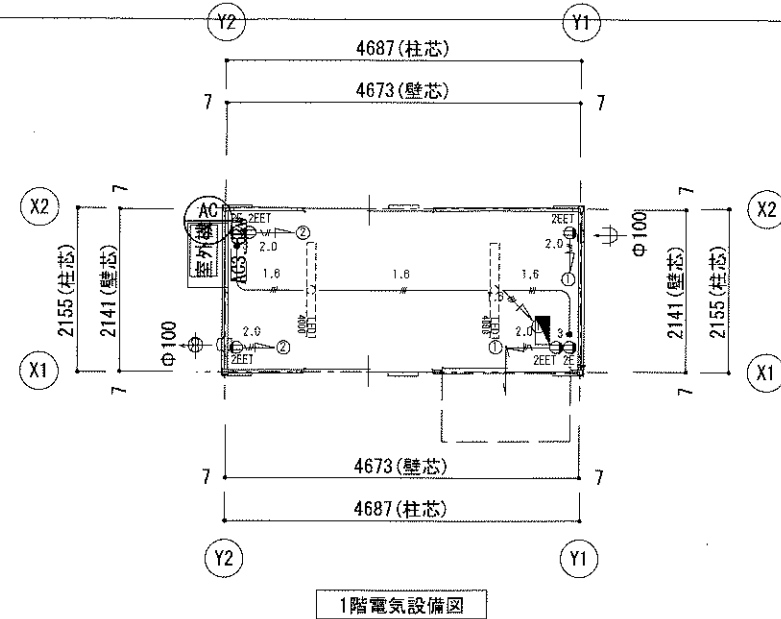
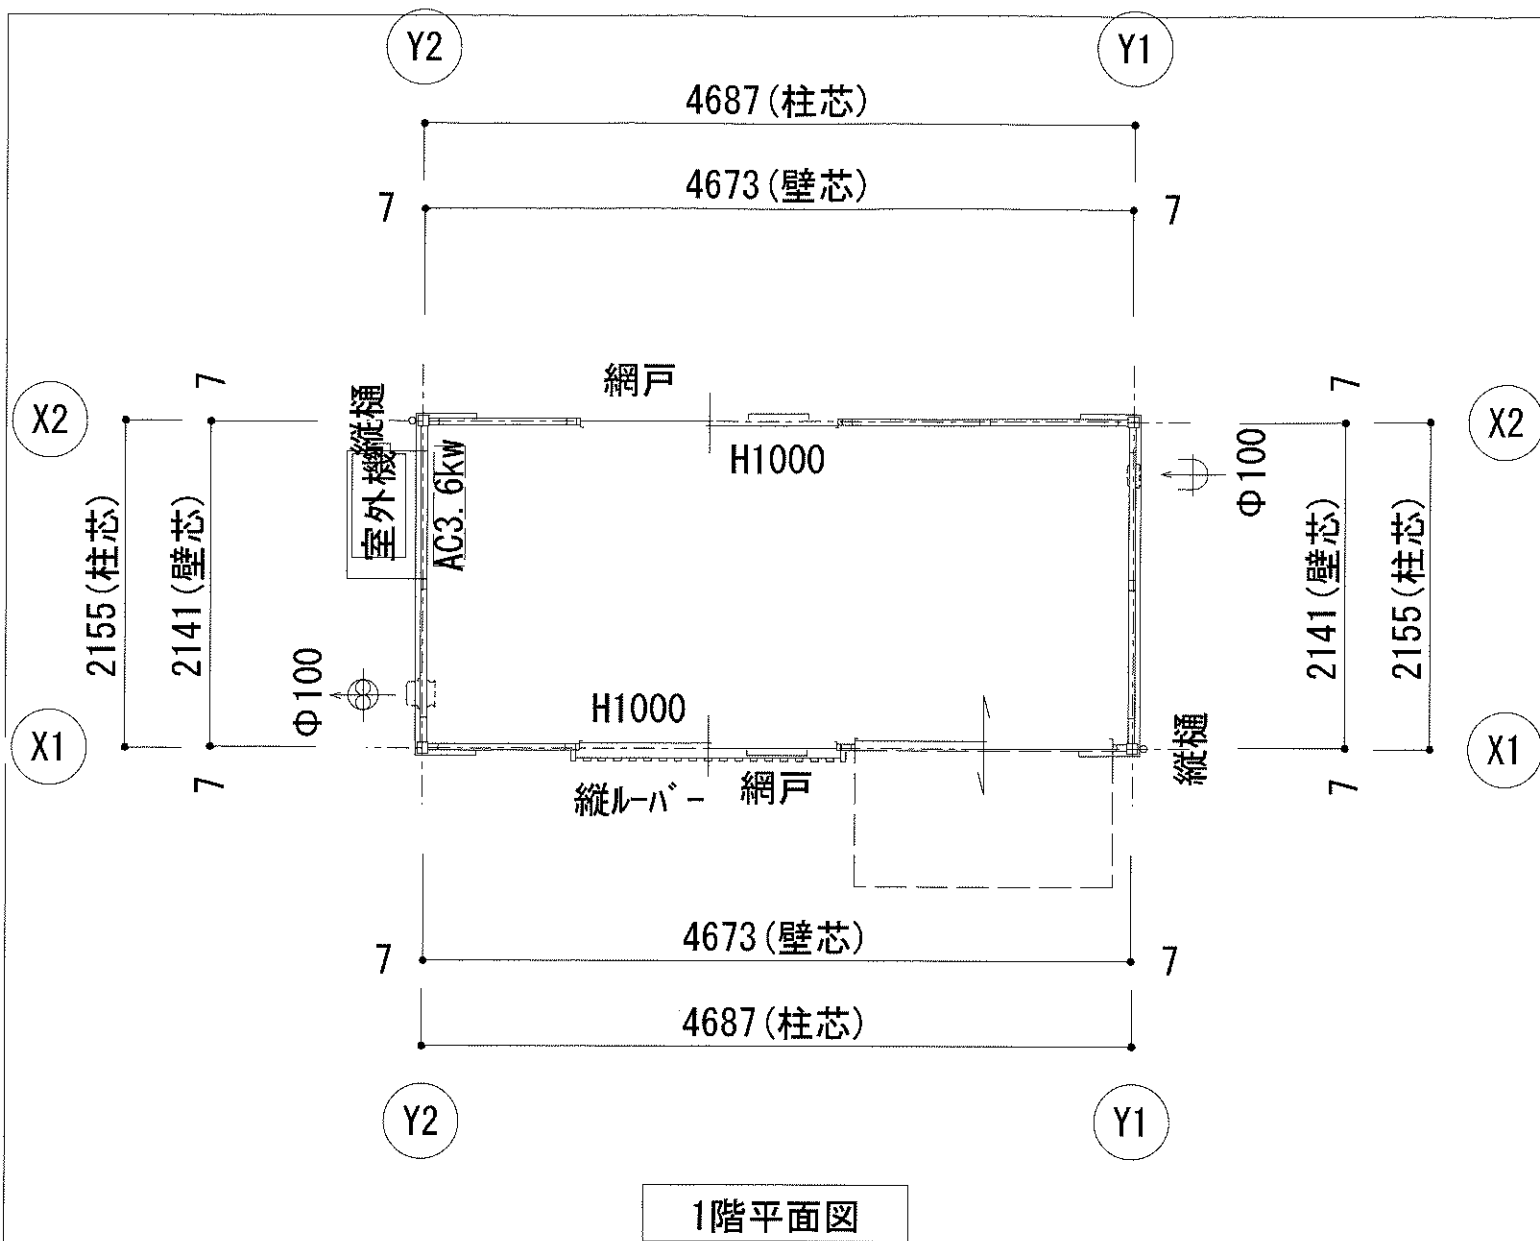
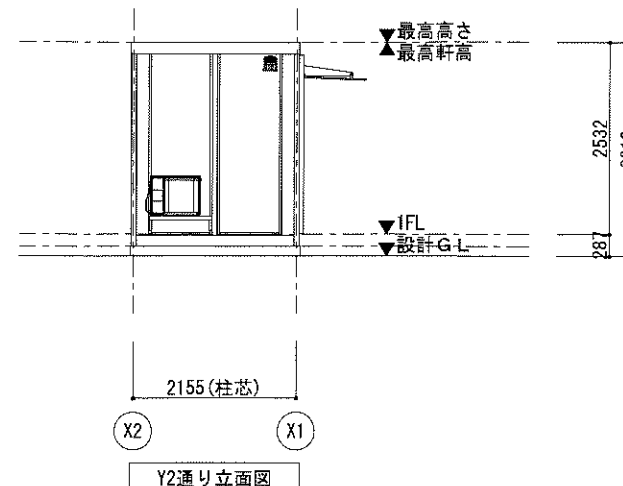


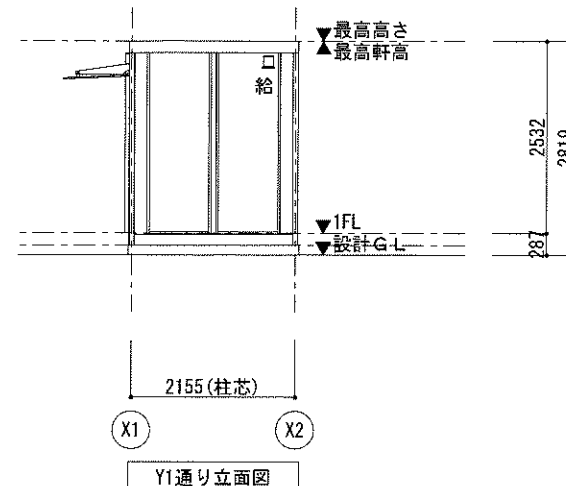

AD 1	引戸S
材質: 7mm ガラス: FL5/7mm複合板 金物: 引手・引違戸錠	
備考: (内) サムライダ- / (外) シンダー	
AM 1	引違窓 (H1000) S
材質: 7mm ガラス: FL5 金物: クレセント錠	
備考: 網戸	

5740072022
藤枝店展示品補充

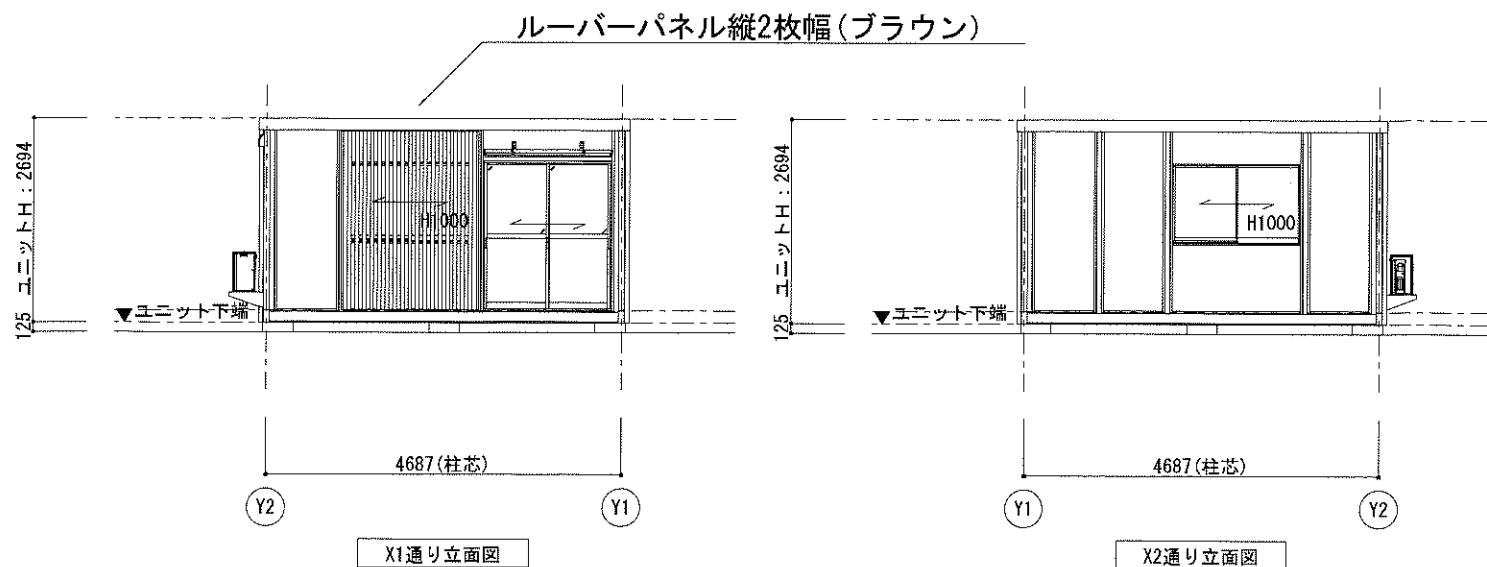

MOBILE SPACE by 三協フロンテア

承認	担当	製図	縮尺	工事名称	型式	お客様確認欄	図面番号
	山崎	山崎	1/100 (A3)	藤枝店展示品47MSLエアコン付(ブラック)	1F:47MSL(S)		A-01
			日付	図面名称	建築番号		
			2025/07/19	図面1	0000000-XX-00		
						年 月 日	