

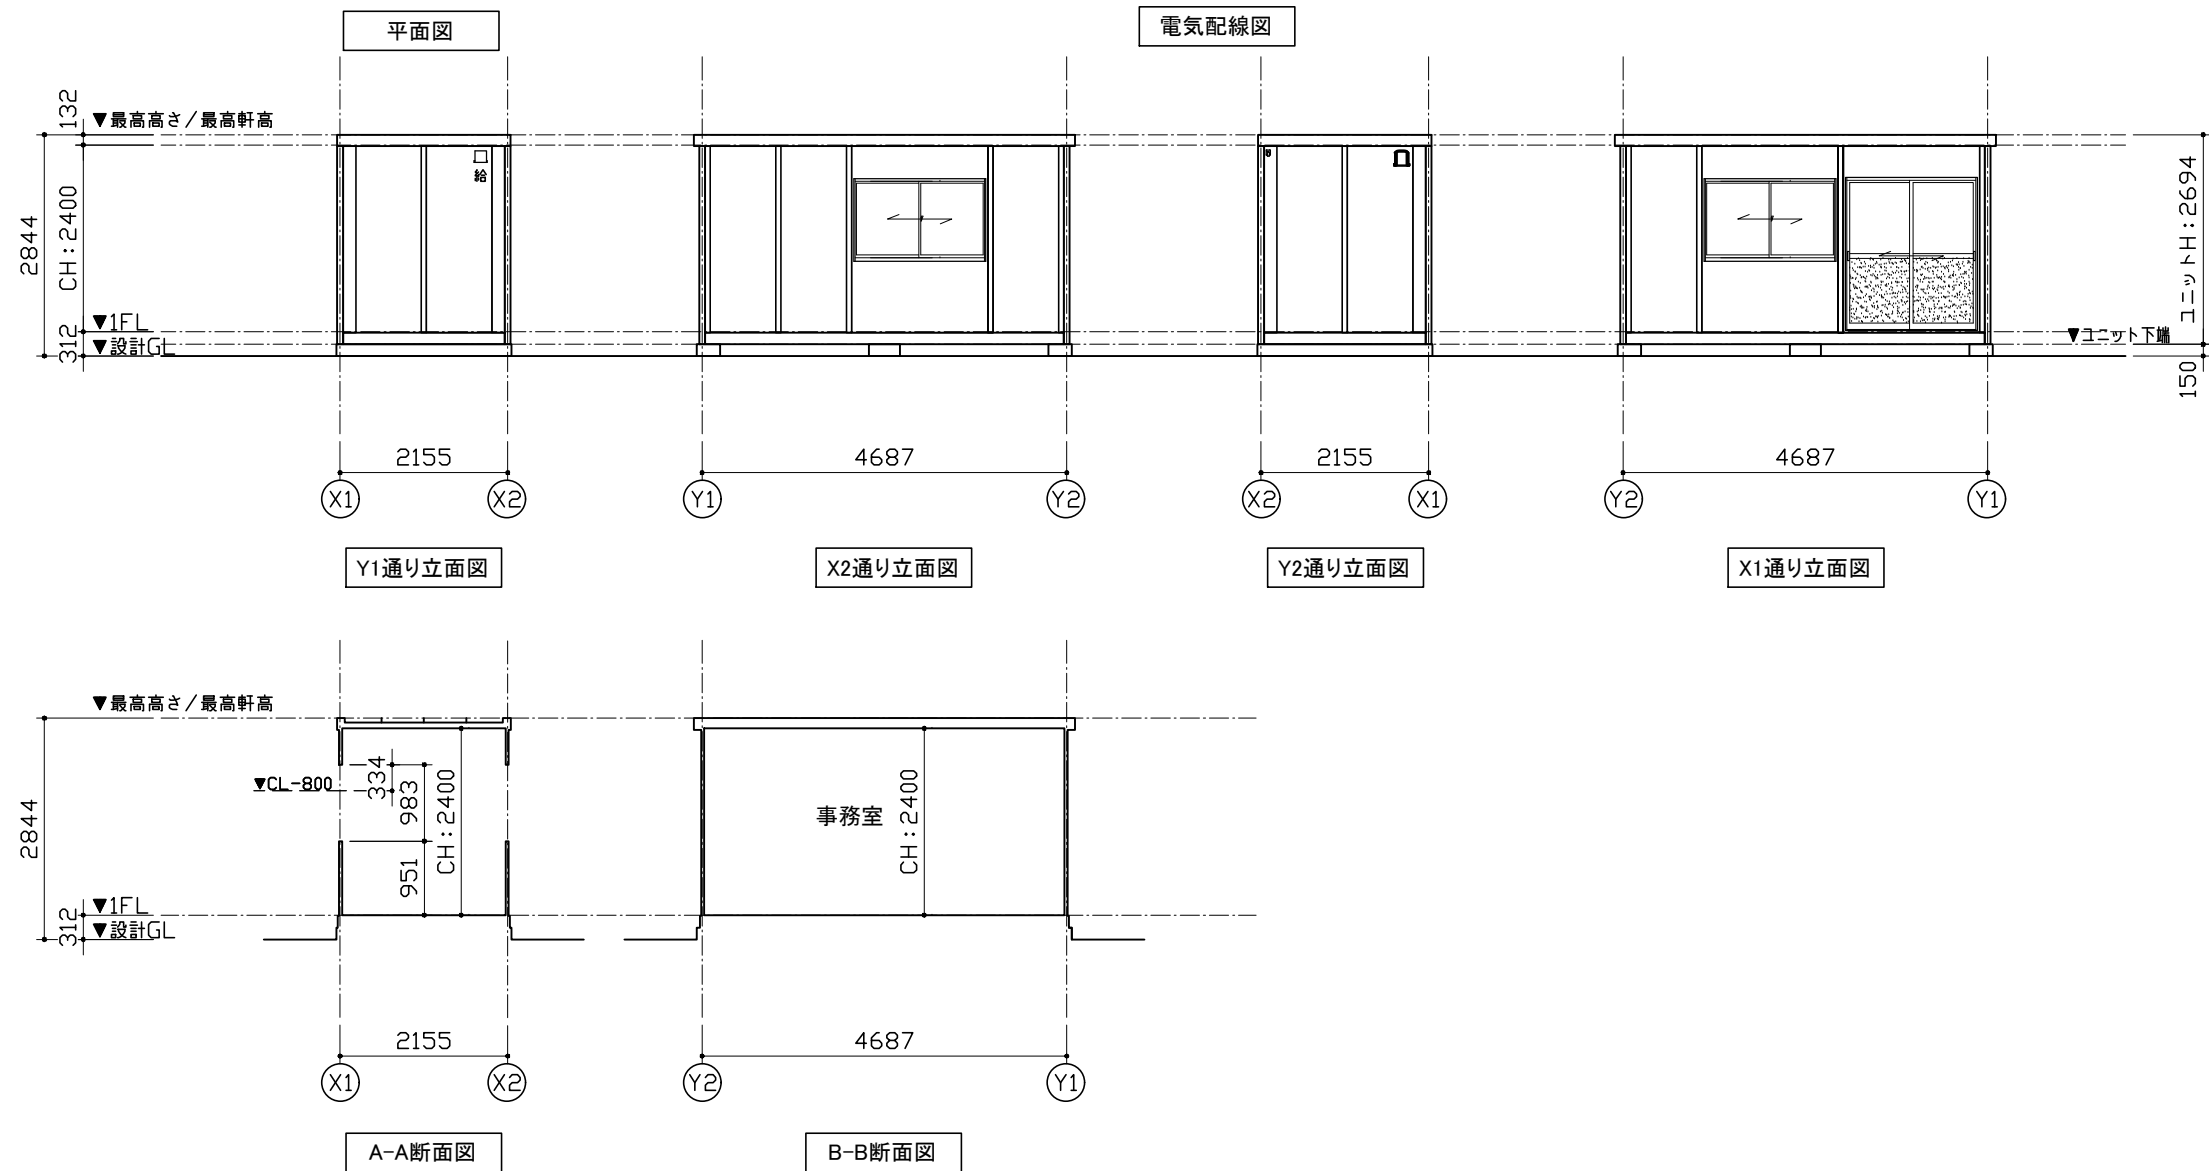
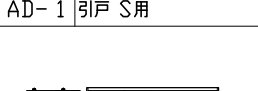


 

AW-1 引違窓 (H1000) S用 	AD-1 引戸 S用 
材質：アルミ 錠種：クレセント錠	材質：アルミ 錠種：鍵錠
ガラス：FL5	ガラス：FL5(下部F4)
備考：-	備考：-

仕		様	
構造	鉄骨造		
屋根	仕上：ガルバリウム鋼板葺き $t=0.5$		NM-8697
	断熱材：スチレンフォーム $t=30$		
外部建具	アルミサッシ		
庇	なし		
床	下地：構造用合板 $t=12$		
	断熱材：なし		
	仕上：フロアベイント		
外壁 (複合パネル)	外部仕上：カラー鋼板 $t=0.27$		NM-8697
	断熱材：スチレンフォーム $t=40$		
	内部仕上：カラー鋼板 $t=0.27$		NM-8697
天井	下地：垂木 $\square 22 \times 35$		
	仕上：化粧合板 $t=4$		
シックハウス 対策	・壁・床・天井・建具仕上げに用いる建築材料はすべて F☆☆☆☆、または規制対象外の材料を使用する ・天井裏などへの措置については、天井裏・床裏・壁・ 収納に用いる建築材料はF☆☆☆☆を使用する		

凡 例	
記号	名称
	LEDベースライト4000lm(直付)
	分電盤
●3	3路スイッチ
	壁付アース端子付接地コンセント2P (FL+2105)
	壁付アース付コンセント2P (FL+290)
	φ100換気扇
	φ100給気口 ※スリムフード
	VVF2.0-2C + IV1.6アース線
	VVF1.6-3C

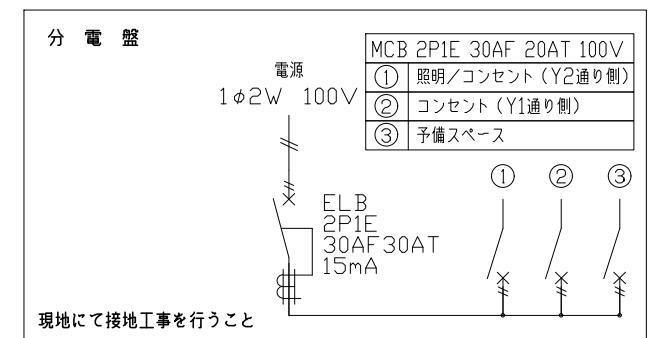

面 積 表		
延床面積	4.673×2.141	10.00㎡