




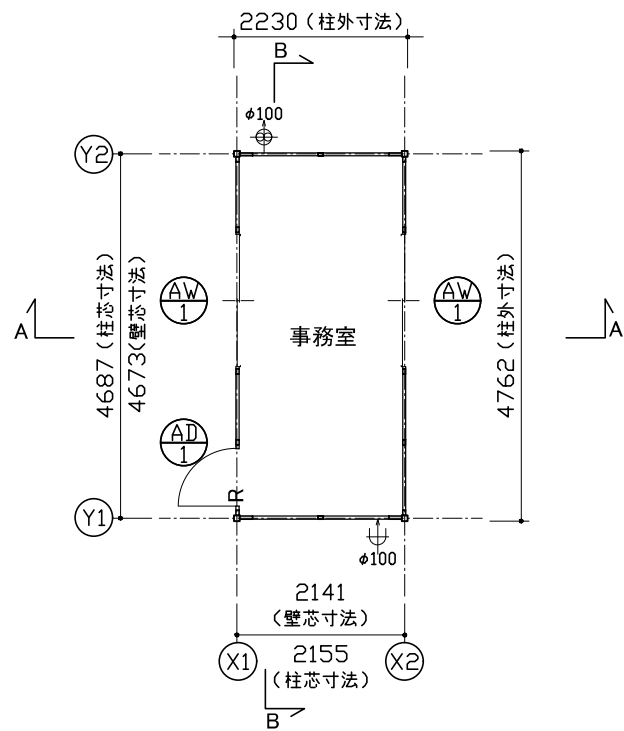

平面図

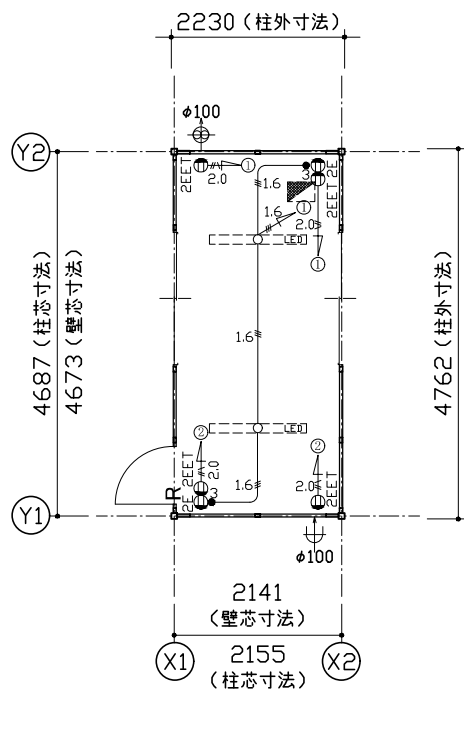

電気配線図

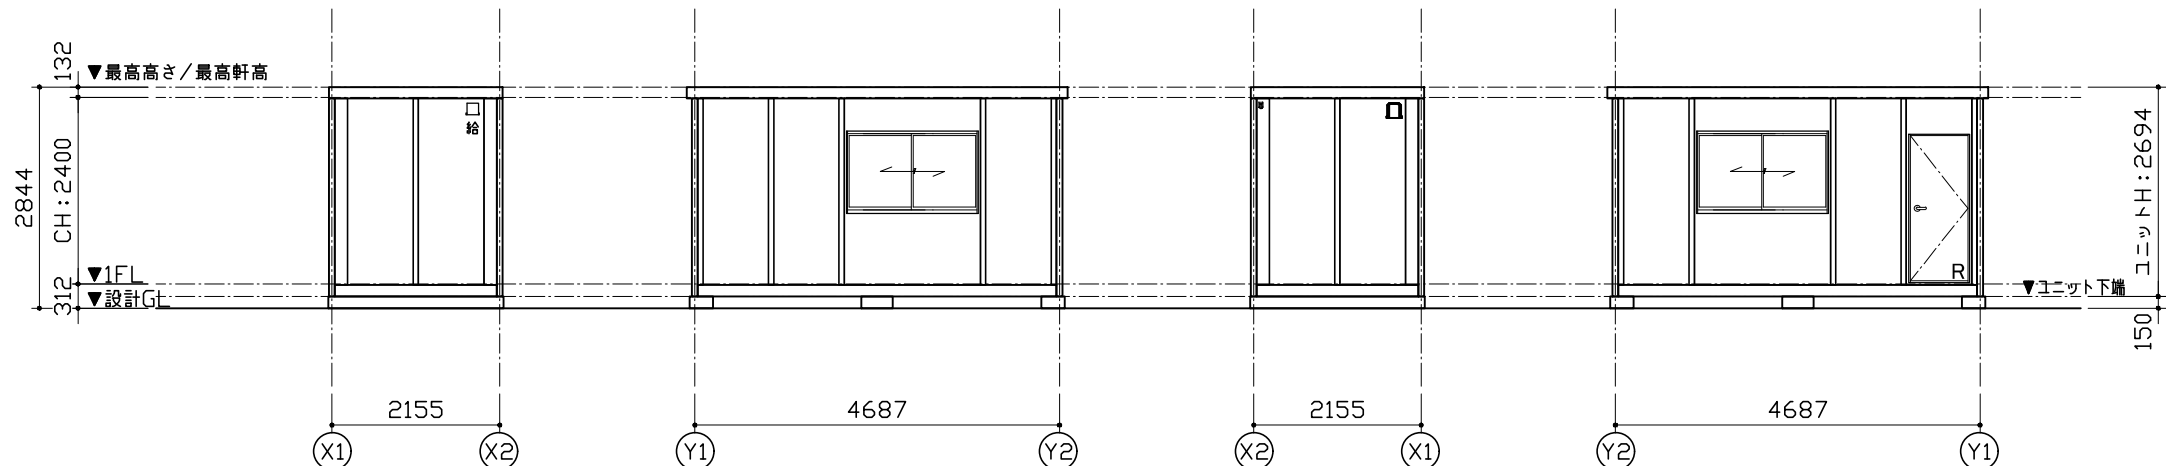


Y1通り立面図

X2通り立面図

Y2通り立面図

X1通り立面図

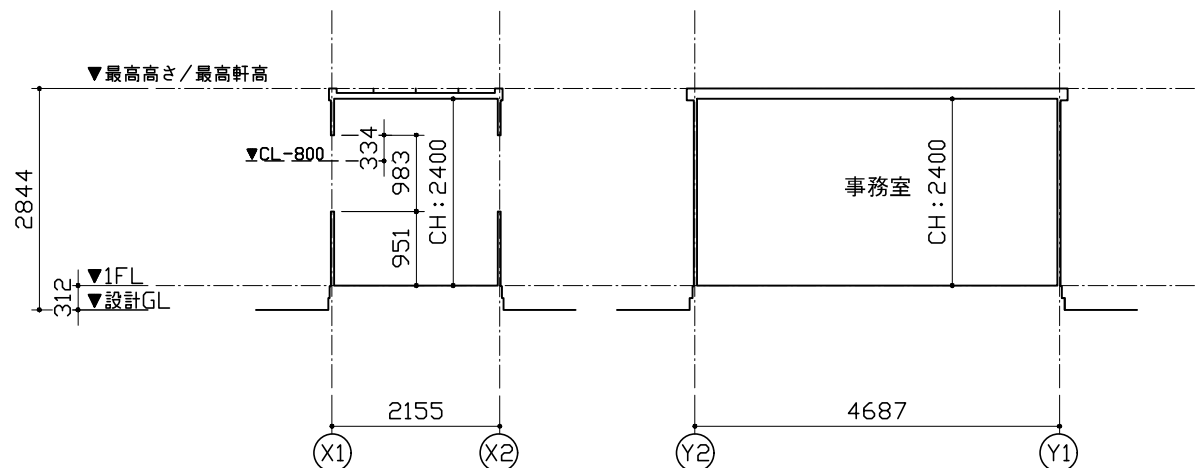

A-A断面図


B-B断面図

特 記	
塗装色：シルバー	3.8GY 6.4/0.7(近似色)

AW-1	引違窓 (H1000) S用	AD-1	片開きフラッシュドア S用
材質：アルミ 錠種：クレセント錠 ガラス：FL5 備考：-		材質：アルミ 錠種：シリンドー錠 障子：ペーパーハニカム構造、カラー鋼板仕上 備考：レバーハンドル、ドアチェーン	

仕 様		
構造	鉄骨造	
屋根	仕上：ガルバリウム鋼板葺き t=0.5 断熱材：スチレンフォーム t=30	NM-8697
外部建具	アルミサッシ	
底	なし	
床	下地：構造用合板 t=12 断熱材：なし 仕上：フロアペイント	
外壁 (複合パネル)	外部仕上：カラー鋼板 t=0.27 断熱材：スチレンフォーム t=40 内部仕上：カラー鋼板 t=0.27	NM-8697 NM-8697
天井	下地：垂木 □22×35 仕上：化粧合板 t=4	
シックハウス 対策	・壁・床・天井・建具仕上に用いる建築材料はすべてF☆☆☆☆、または規制対象外の材料を使用する ・天井裏などへの措置については、天井裏・床裏・壁・収納に用いる建築材料はF☆☆☆☆を使用する	

凡 例	
記号	名称
	LEDベースライト4000lm(直付)
	分電盤
●3	3路スイッチ
Ⓜ2EET	壁付アース端子付接地コンセント2P (FL+2105)
Ⓜ2E	壁付アース付コンセント2P (FL+290)
⌀100	φ100換気扇
⌀100	φ100給気口 ※スリムフード
2.0	VVF2.0-2C + IV1.6アース線
1.6	VVF1.6-3C

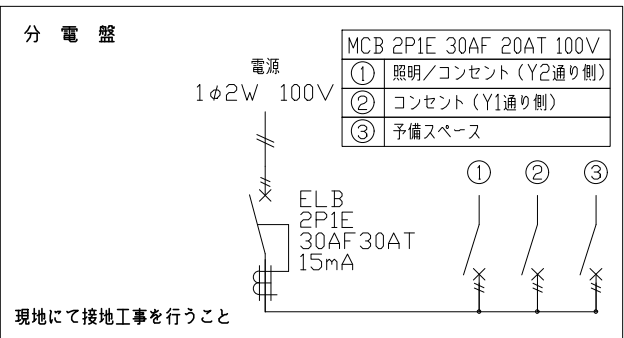

面 積 表		
延床面積	4.673×2.141	10.00 m ²