



平面図

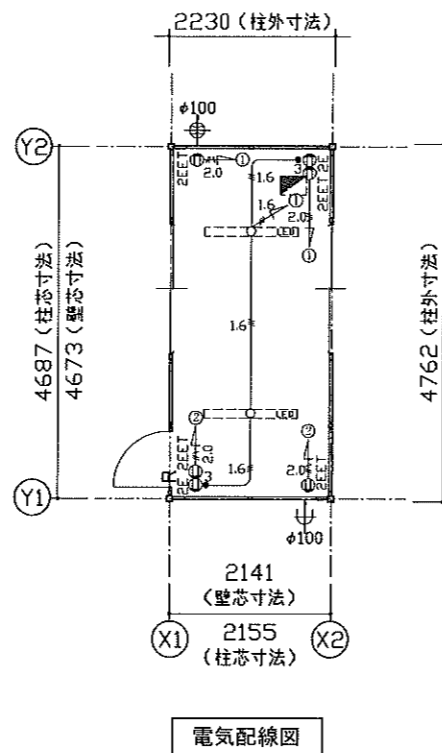

電気配線図

特 記	
塗装色: シルバー	3.8GY 6.4/0.7(近似色)
AW-1 引違窓(H1000) S用	AD-1 片開きフラッシュドア S用 ※外開、本図をR開手とする。
材質: アルミ ガラス: FL5 備考: -	材質: アルミ 障子: ベーパーハニカム構造、カラー調板仕上 備考: レバーハンドル、ドアチェーン

仕 様		
構造	鉄骨造	
屋根	仕上: ガルバリウム鋼板葺き t=0.5 断熱材: スチレンフォーム t=30	NM-8697
外部建具	アルミサッシ	
庇	なし	
床	下地: 構造用合板 t=12 断熱材: なし 仕上: フロアペイント	
外壁 (複合パネル)	外部仕上: カラー鋼板 t=0.27 断熱材: スチレンフォーム t=40 内部仕上: カラー鋼板 t=0.27	NM-8697
天井	下地: 垂木 □22×35 仕上: 化粧合板 t=4	
シックハウス 対策	<ul style="list-style-type: none"> ・壁・床・天井・建具仕上に用いる建築材料はすべてF☆☆☆☆、または規制対象外の材料を使用する ・天井裏などへの措置については、天井裏・床裏・壁・収納に用いる建築材料はF☆☆☆☆を使用する 	

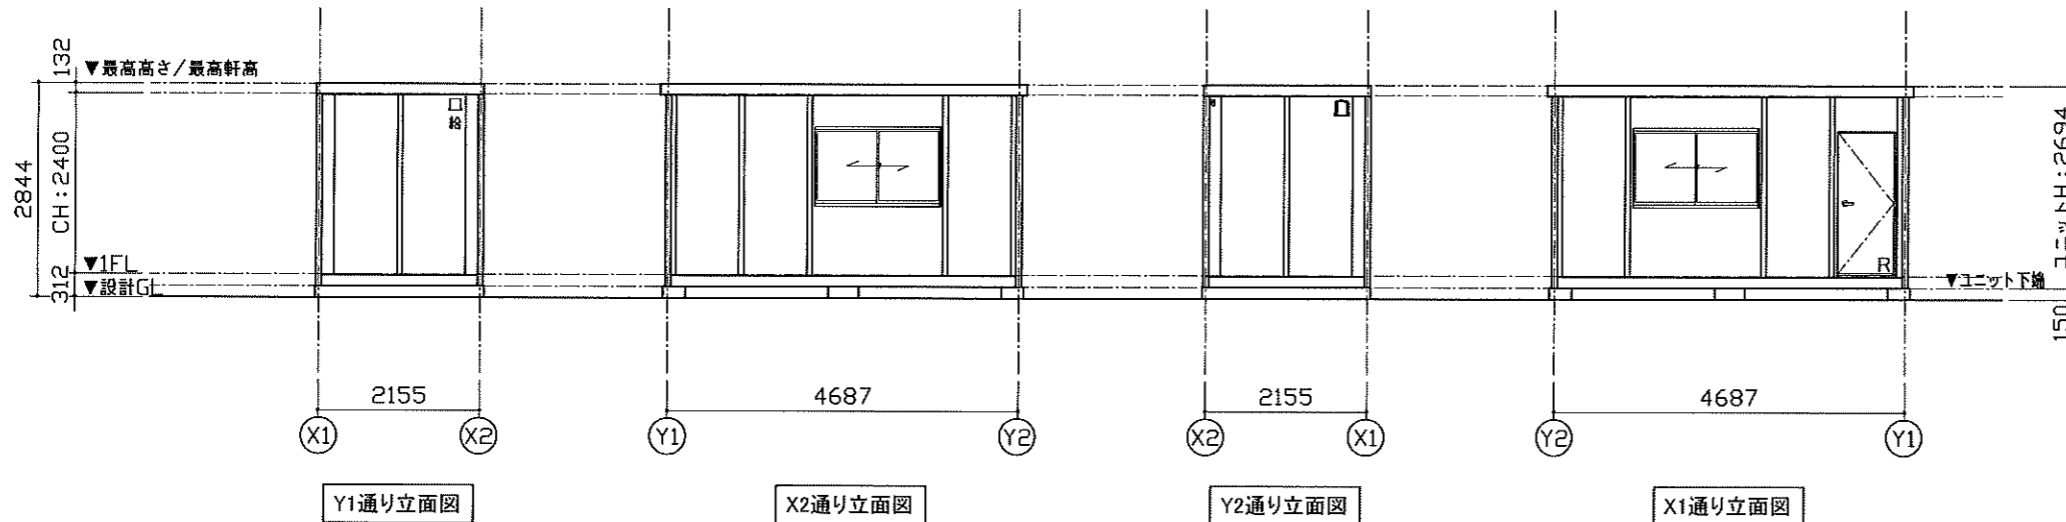


Y1通り立面図

X2通り立面図

Y2通り立面図


X1通り立面図

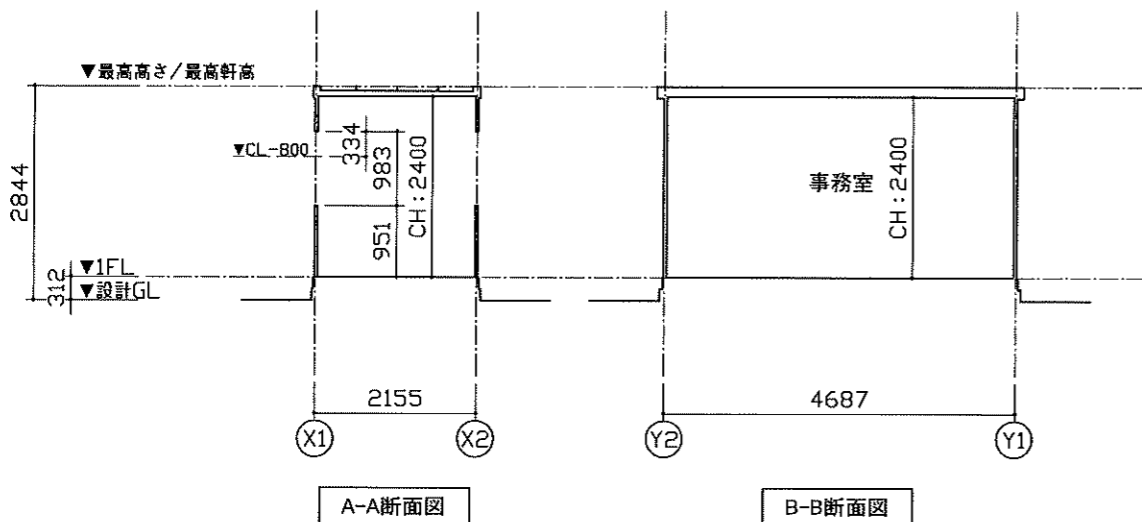

A-A断面図

B-B断面図

凡 例	
記号	名称
□	LEDベースライト4000lm(直付)
■	分電盤
•3	3路スイッチ
Φ2EE7	壁付アース端子付接地コンセント2P (FL+2105)
Φ2E	壁付アース付コンセント2P (FL+290)
φ100	φ100換気扇
φ100	φ100給気口 ※スリムフード
2.0	VVF2.0-2C + IV1.6アース線
1.6	VVF1.6-3C

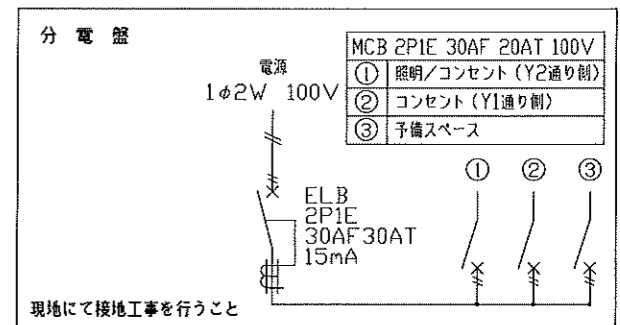

面 積 表		
延床面積	4,673×2,141	10.00 m ²