

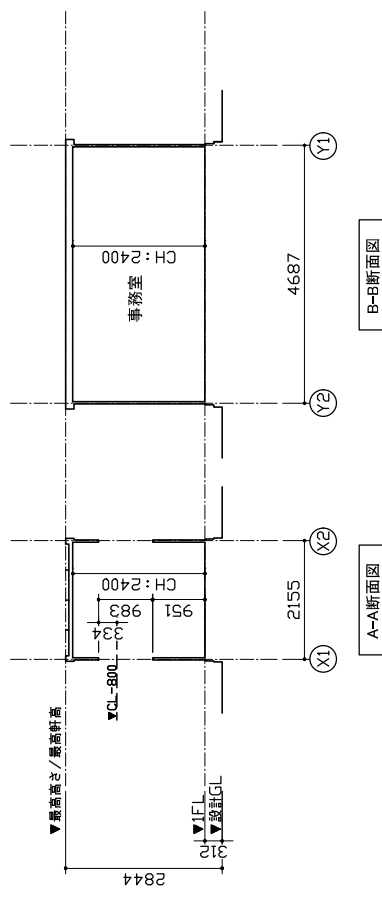
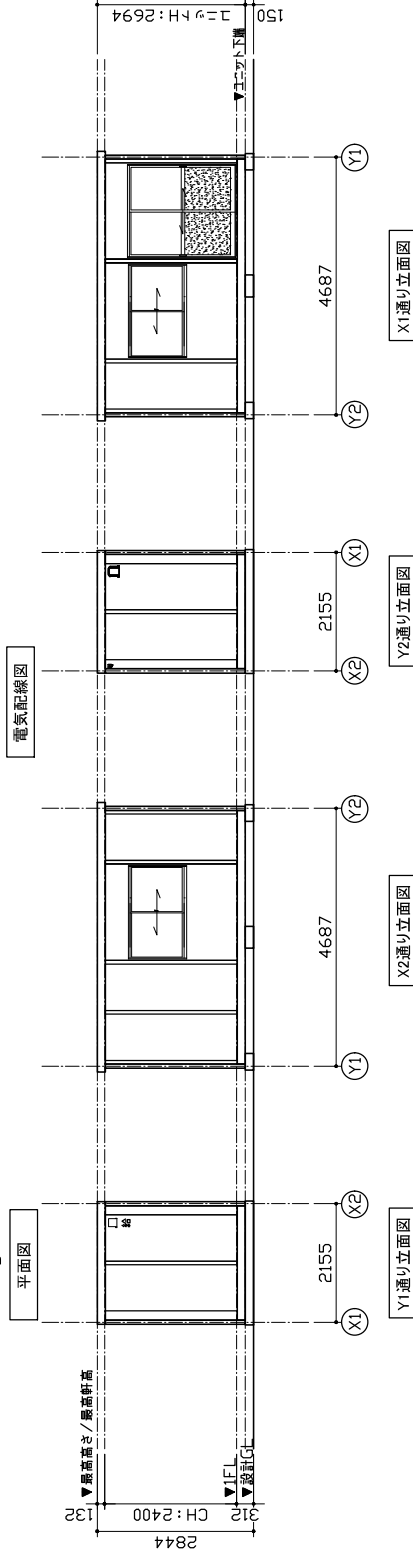


塗装色：シルバー	特記	3.8GY (6.4/0.7(近鉄色))
AW-1 引違窓 (H1000) S用	AD-1 引戸 S用	
材質：アルミ ガラス：FLS	仕様：コレセント窓 番号：---	材質：アルミ ガラス：FLS (引違窓用) 番号：---

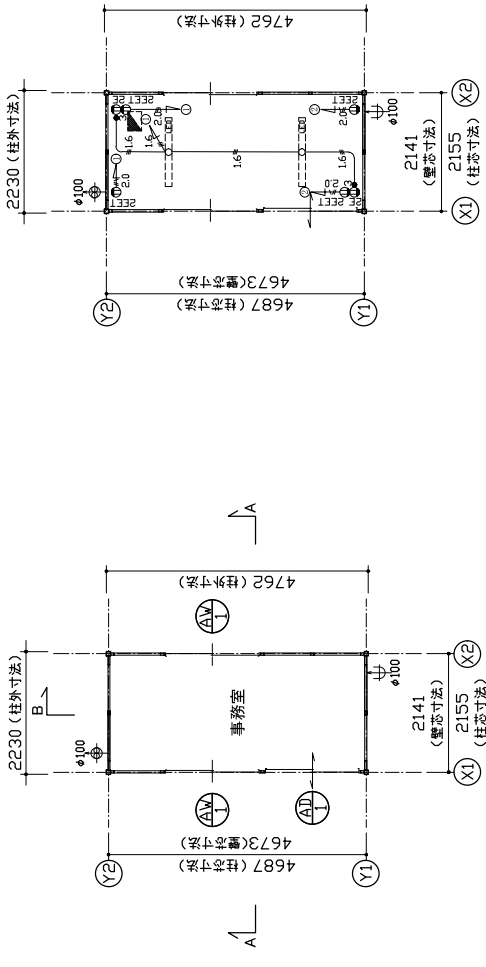

構造	鉄骨造	仕様	
屋根	仕上：ガルバリウム鋼板置き $t=0.5$ 断熱材：スチレンフォーム $t=30$		NW-8697
外部建具	アルミサッシ		
庇	なし		
床	下地：構造用合板 $t=12$ 断熱材：なし		
外壁 (構造部分)	仕上：フロアペイント 外部仕上：カラ-調板 $t=0.27$ 断熱材：スチレンフォーム $t=40$		NW-8697
天井	内部仕上：カラ-調板 $t=0.27$ 下地：垂木 $\square 22 \times 35$ 仕上：化粧合板 $t=4$		NW-8697
シロのワス 対策	壁・床・天井・建具仕上には用いる建築材料はすべてF☆☆☆☆、または同種同等以上の材料を使用する。 F☆☆☆☆への措置については、天井裏・床裏・壁・取柄に用いる建築材料はF☆☆☆☆を使用する		

記号	名称	凡例
□	LEDベースライト4000lm(直付)	
■	分電盤	
●	3路スイッチ	
○	壁付アース付コンセント2P (FL+2105)	
○	壁付アース付コンセント2P (FL+290)	
○	φ100換気扇	
○	φ100給気口 ※スリムアード	
○	VVF2.0-2C + IV1.6アース線	
○	VVF1.6-3C	

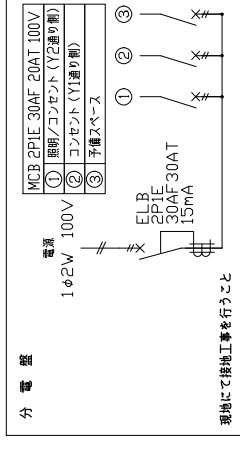

延床面積	4.673×2.141	面積表
		10.00㎡